


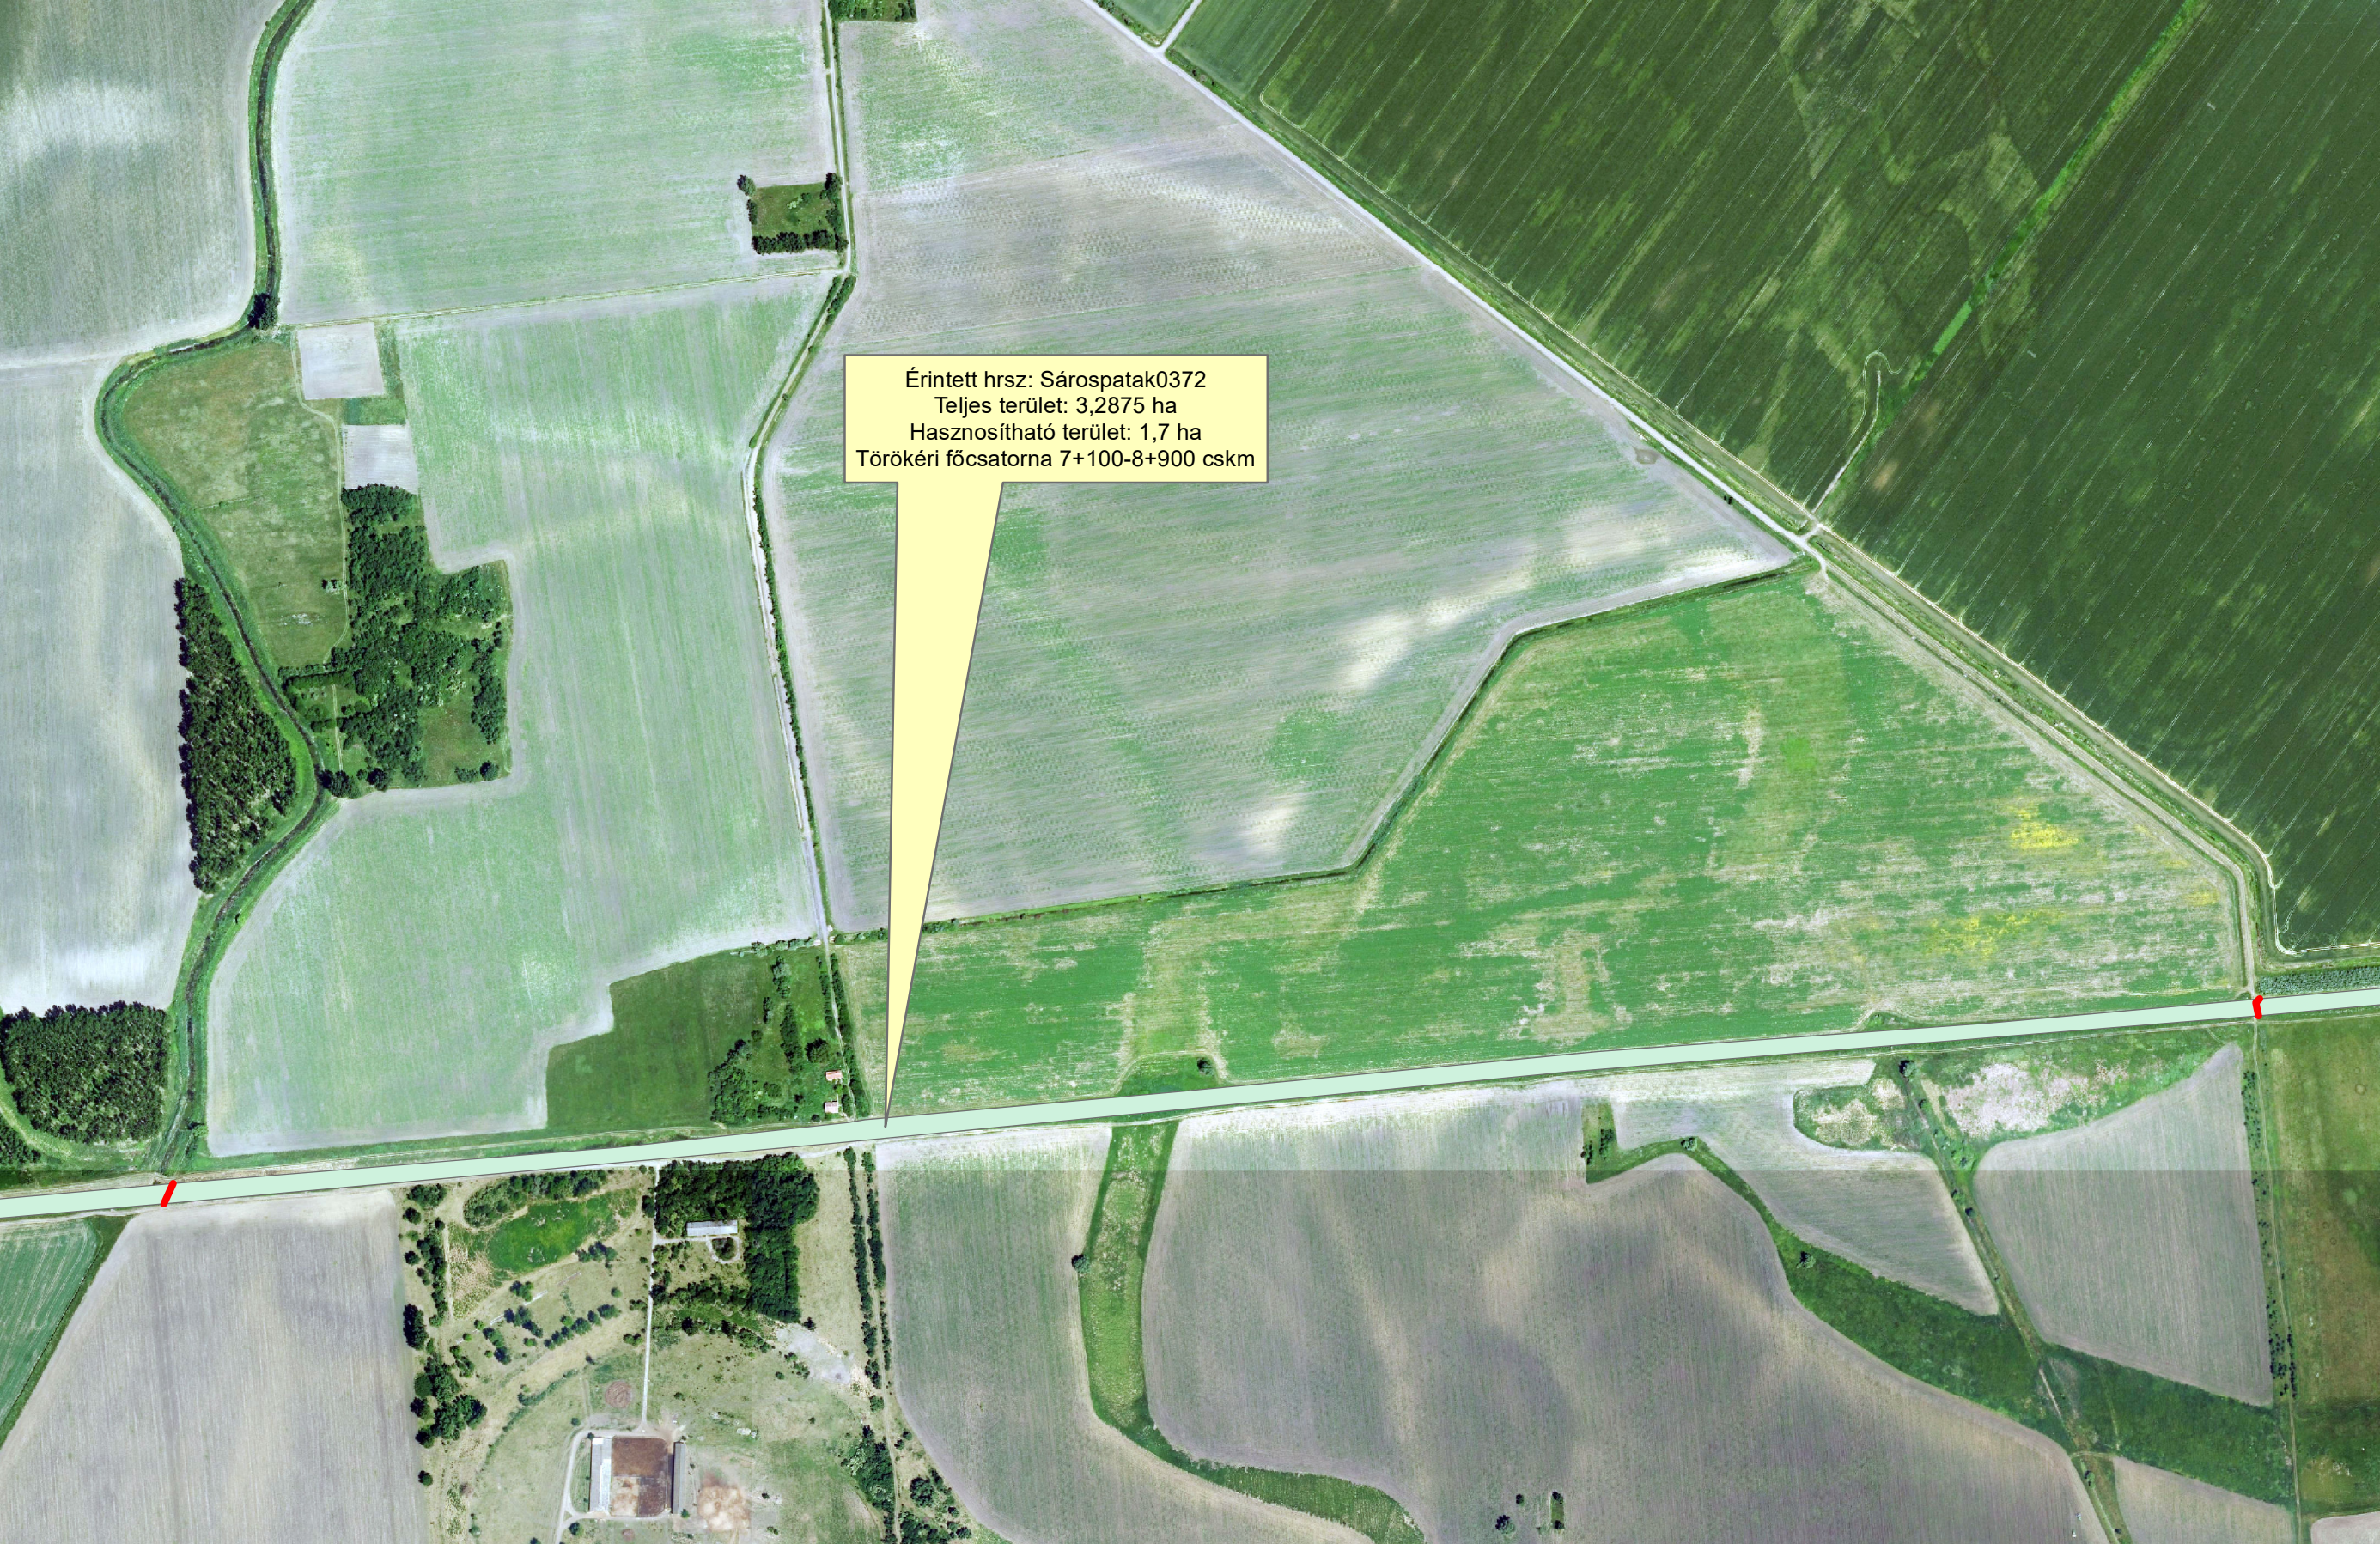

Érintett hrsz: Sárospatak0372
Teljes terület: 3,2875 ha
Hasznosítható terület: 1,7 ha
Törökéri főcsatorna 7+100-8+900 cskm