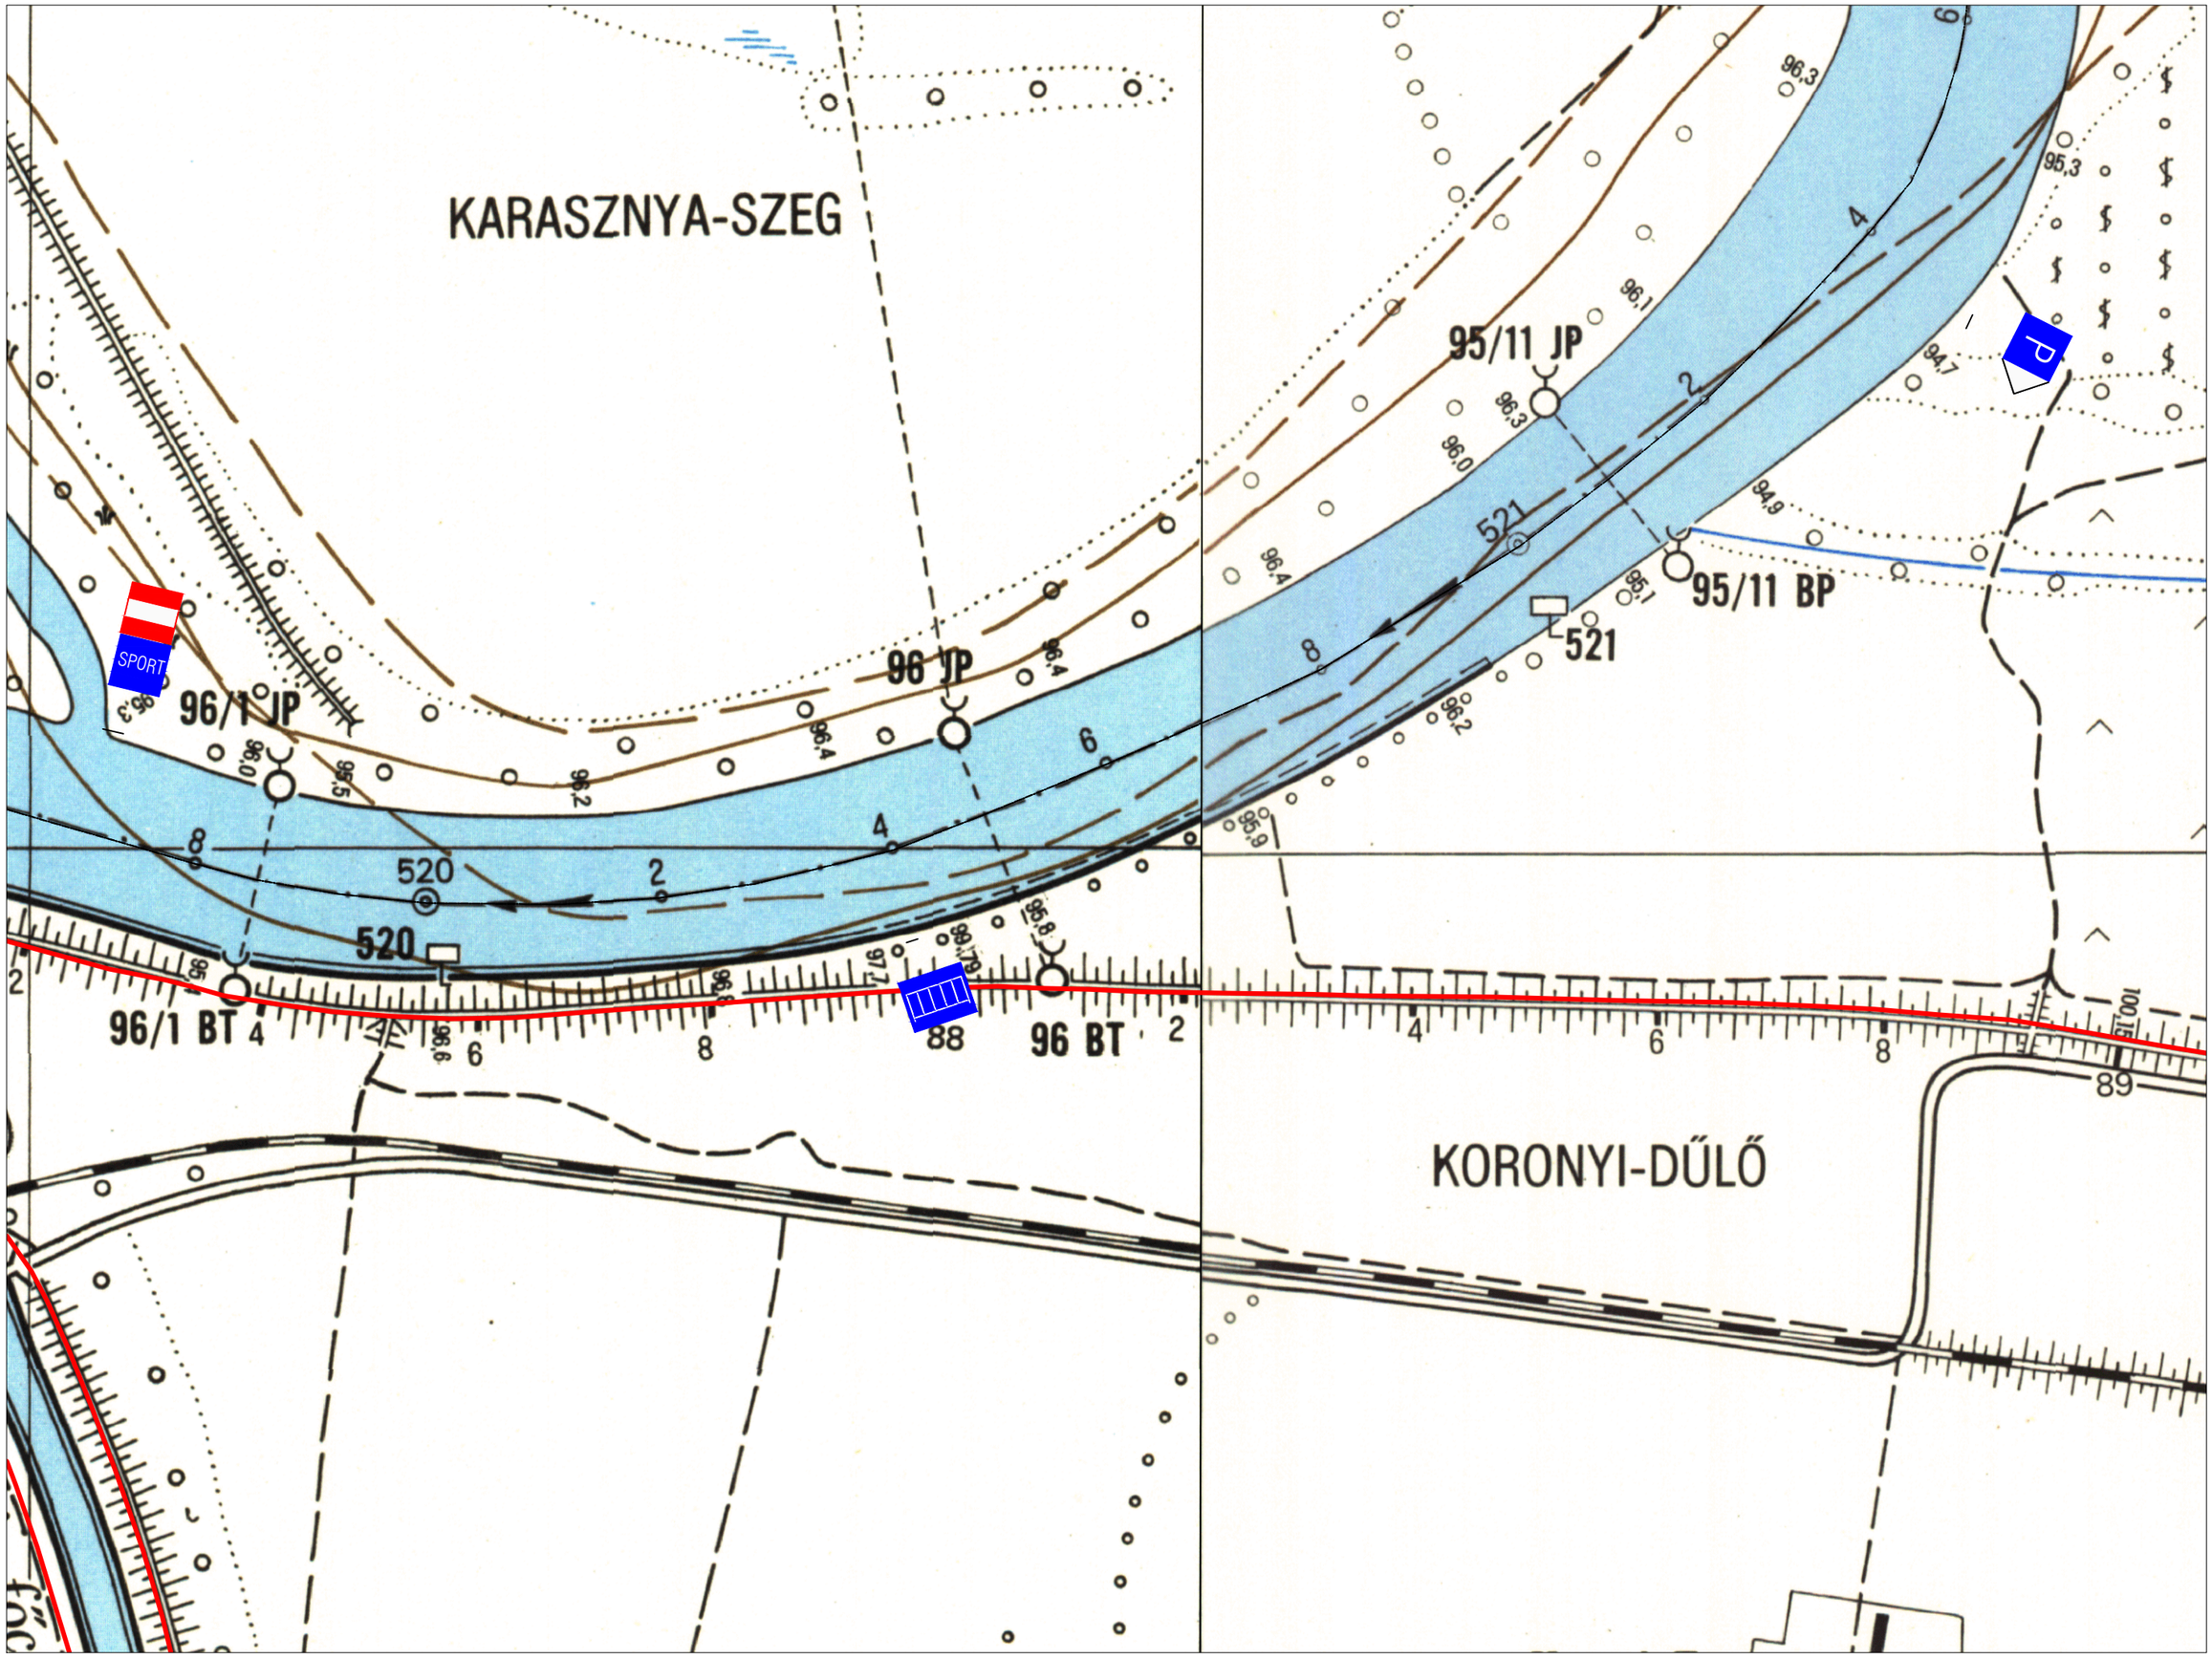
KARASZNYA-SZEG
KORONYI-DŰLŐ
96/1 JP
96 JP
95/11 JP
95/11 BP
96/1 BT
96 BT
520
521
SPORT
P
45. lap