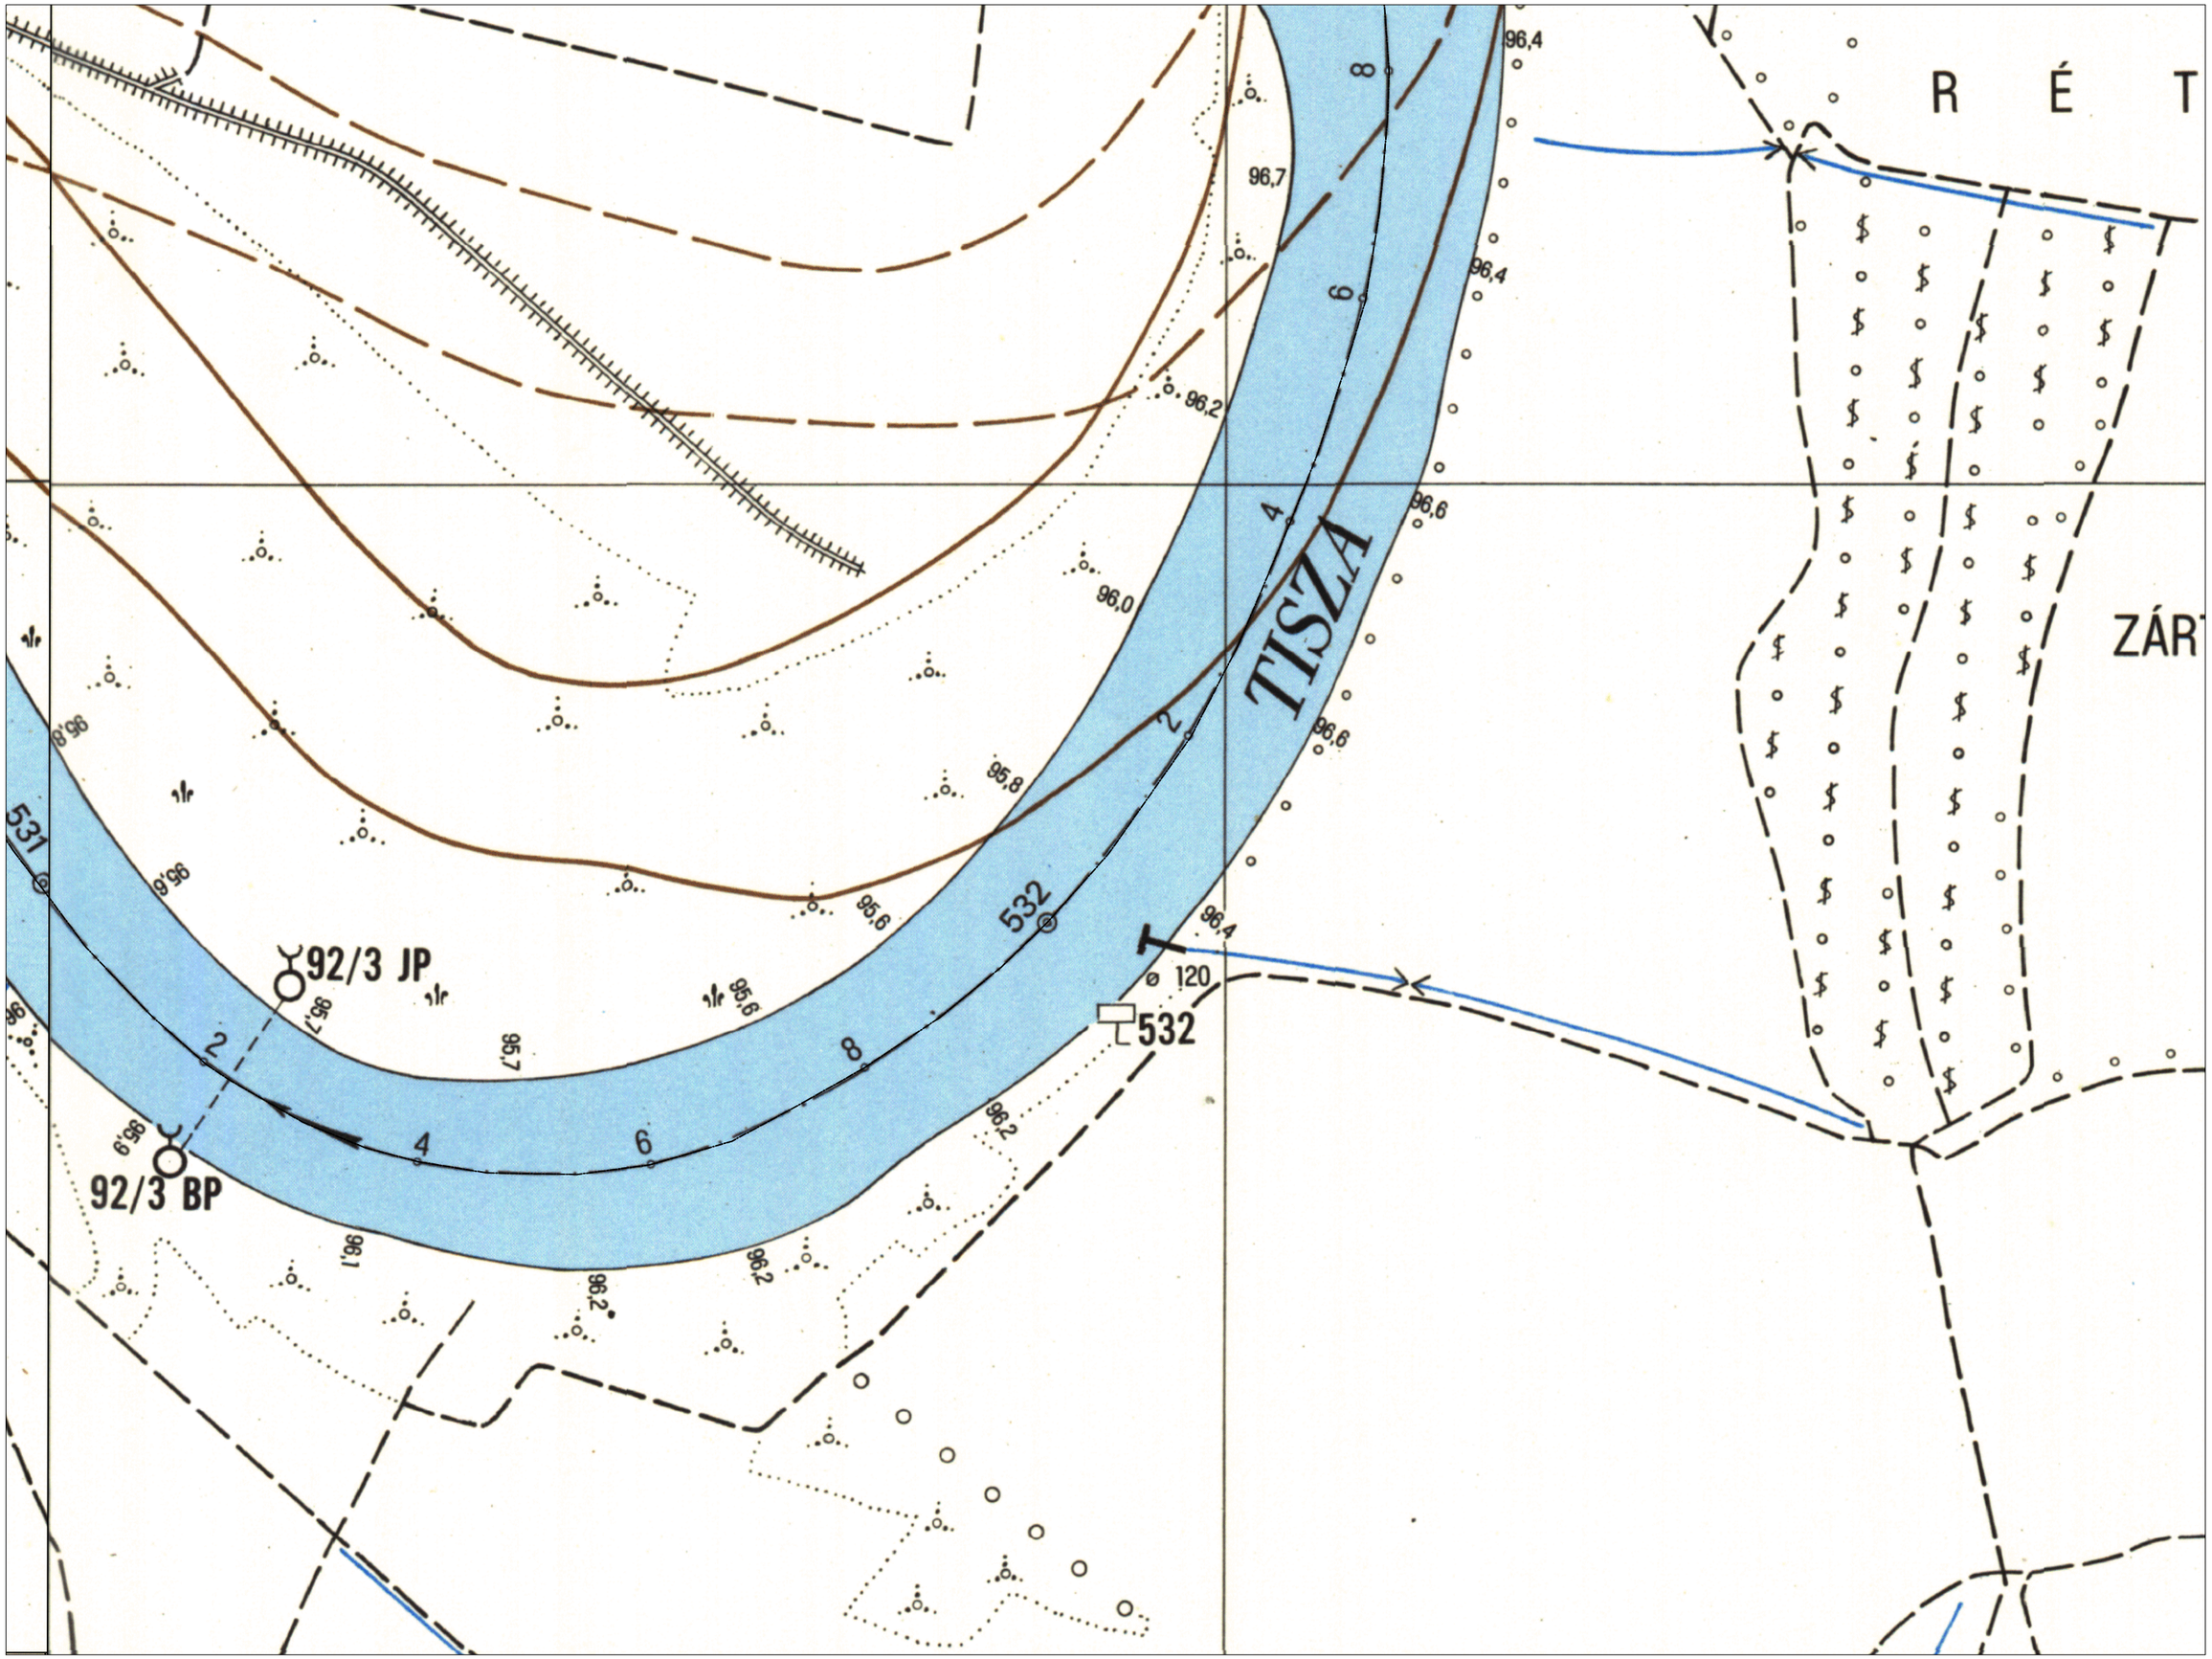
R É T
ZÁR
TISZA
531
532
532
92/3 JP
92/3 BP
96,4
96,7
96,4
96,2
96,6
96,0
96,6
95,8
95,6
96,4
96,2
96,1
96,2
95,7
95,6
95,7
96,9
96,6
120
2
4
6
8

50. lap