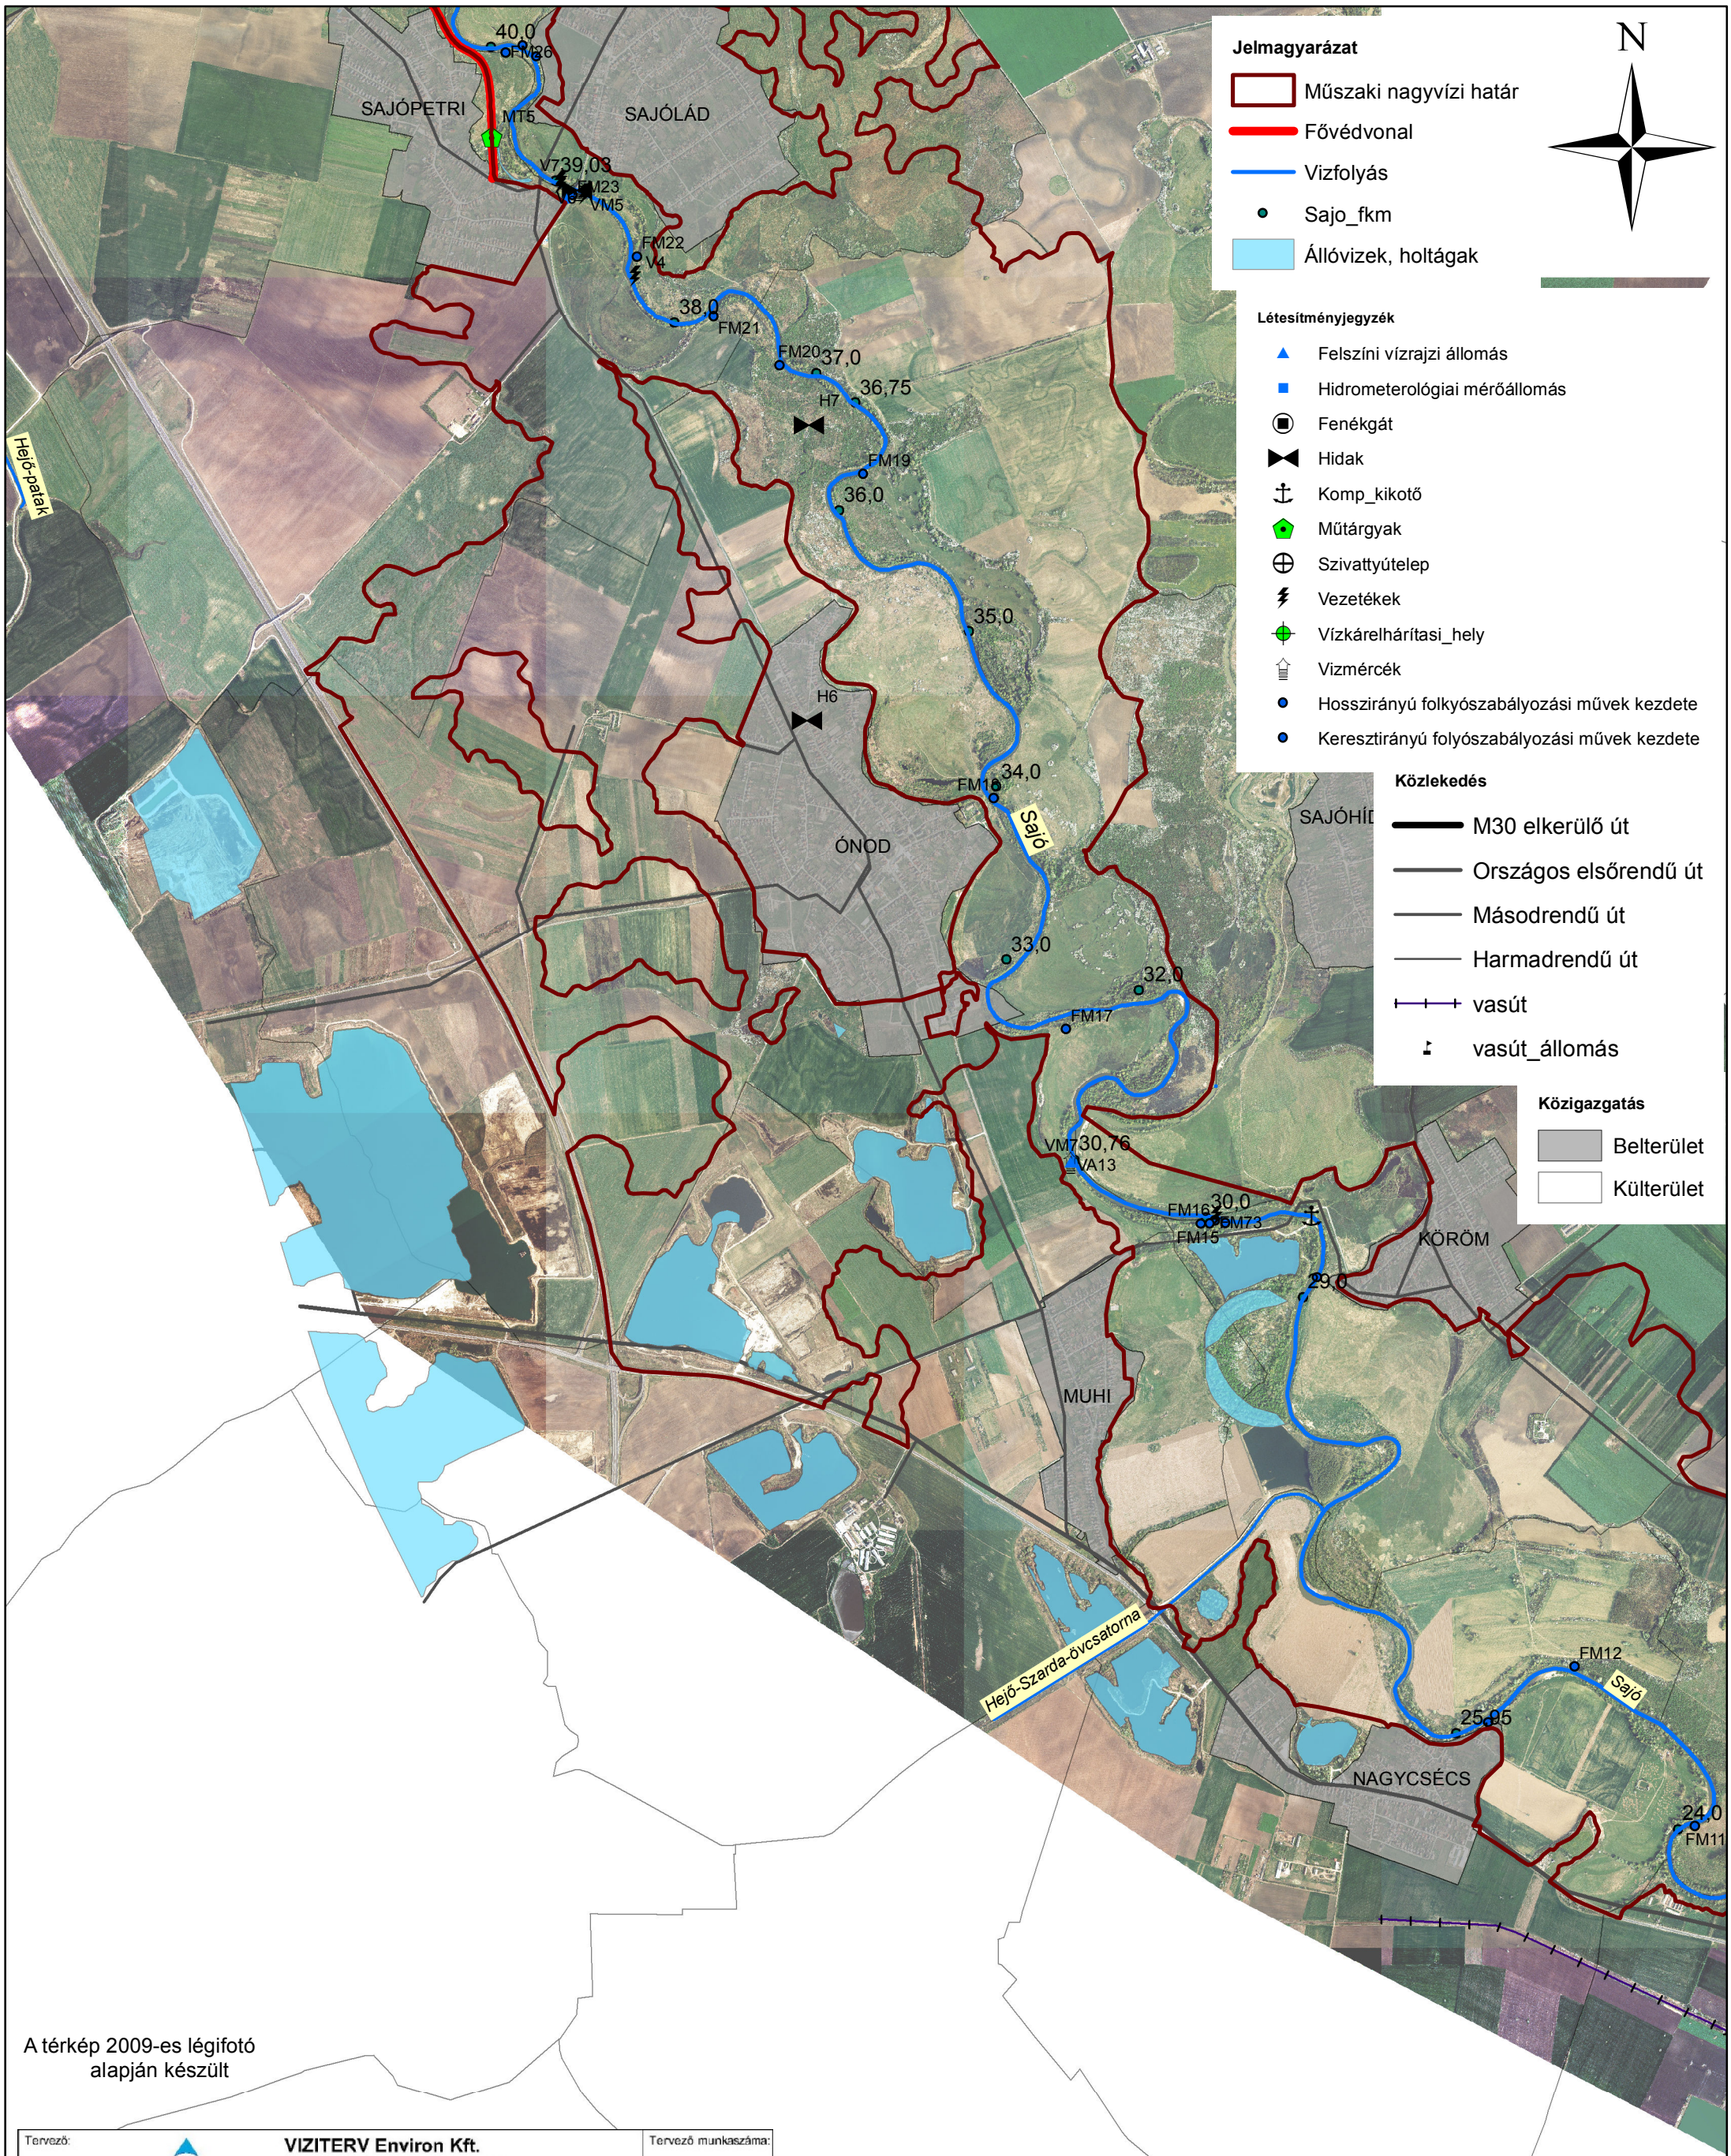

A térkép 2009-es légifotó alapján készült

Tervező: VIZITERV Environ Kft. 4400 Nyíregyháza. Széchenyi u. 15. Tel: 06-42/500-521 Fax: 06-42/500-522 e-mail: info@environ.hu			Tervező munkaszáma: 150/2014
Munkarész tárgya: Nagyvízi mederkezelési terv – A Sajó Sajószentpéter közúti-híd - Tisza-torkolat közötti szakasza			Munkarész-szám: 08.NMT.05.
Rajz címe: **Állapotrögzítő helyszínrajz 4.**			Rajzszám: 5.3.4
			Méretarány: M 1:30 000
Ügyvezető igazgató: Illés Lajos	Felelős tervező: Dr. Bálint Zoltán	Tervező: Bálint Márton	Szerkesztő: Bodó György / Ellenőr: Polyák Károly
Ez a terv szerzői jogvédelem alatt áll.			Kelt: 2016.