

Jelmagyarázat

- Műszaki nagyvízi határ
- Fővédvonal
- Hernád
- Egyéb vízfolyás
- Állóvizek, holtágak
- Hernád fkm

Létesítményjegyzék

- Felszíni vízrajzi állomás
- Hidrometeorológiai mérőállomás
- Fenékgátak
- Hidak
- Műtárgyak
- Vezetékek
- Vízkárelhárítási helyek
- Vízmercék
- Hosszirányú folyószabályozási művek kezdete
- Keresztirányú folyószabályozási művek kezdete


Közlekedés

- Országos elsőrendű út
- Másodrendű út
- Harmadrendű út
- Vasút
- Vasút állomás

Közigazgatás

- Országhatár
- Belterület
- Külterület

A térkép 2009-es légifotó alapján készült

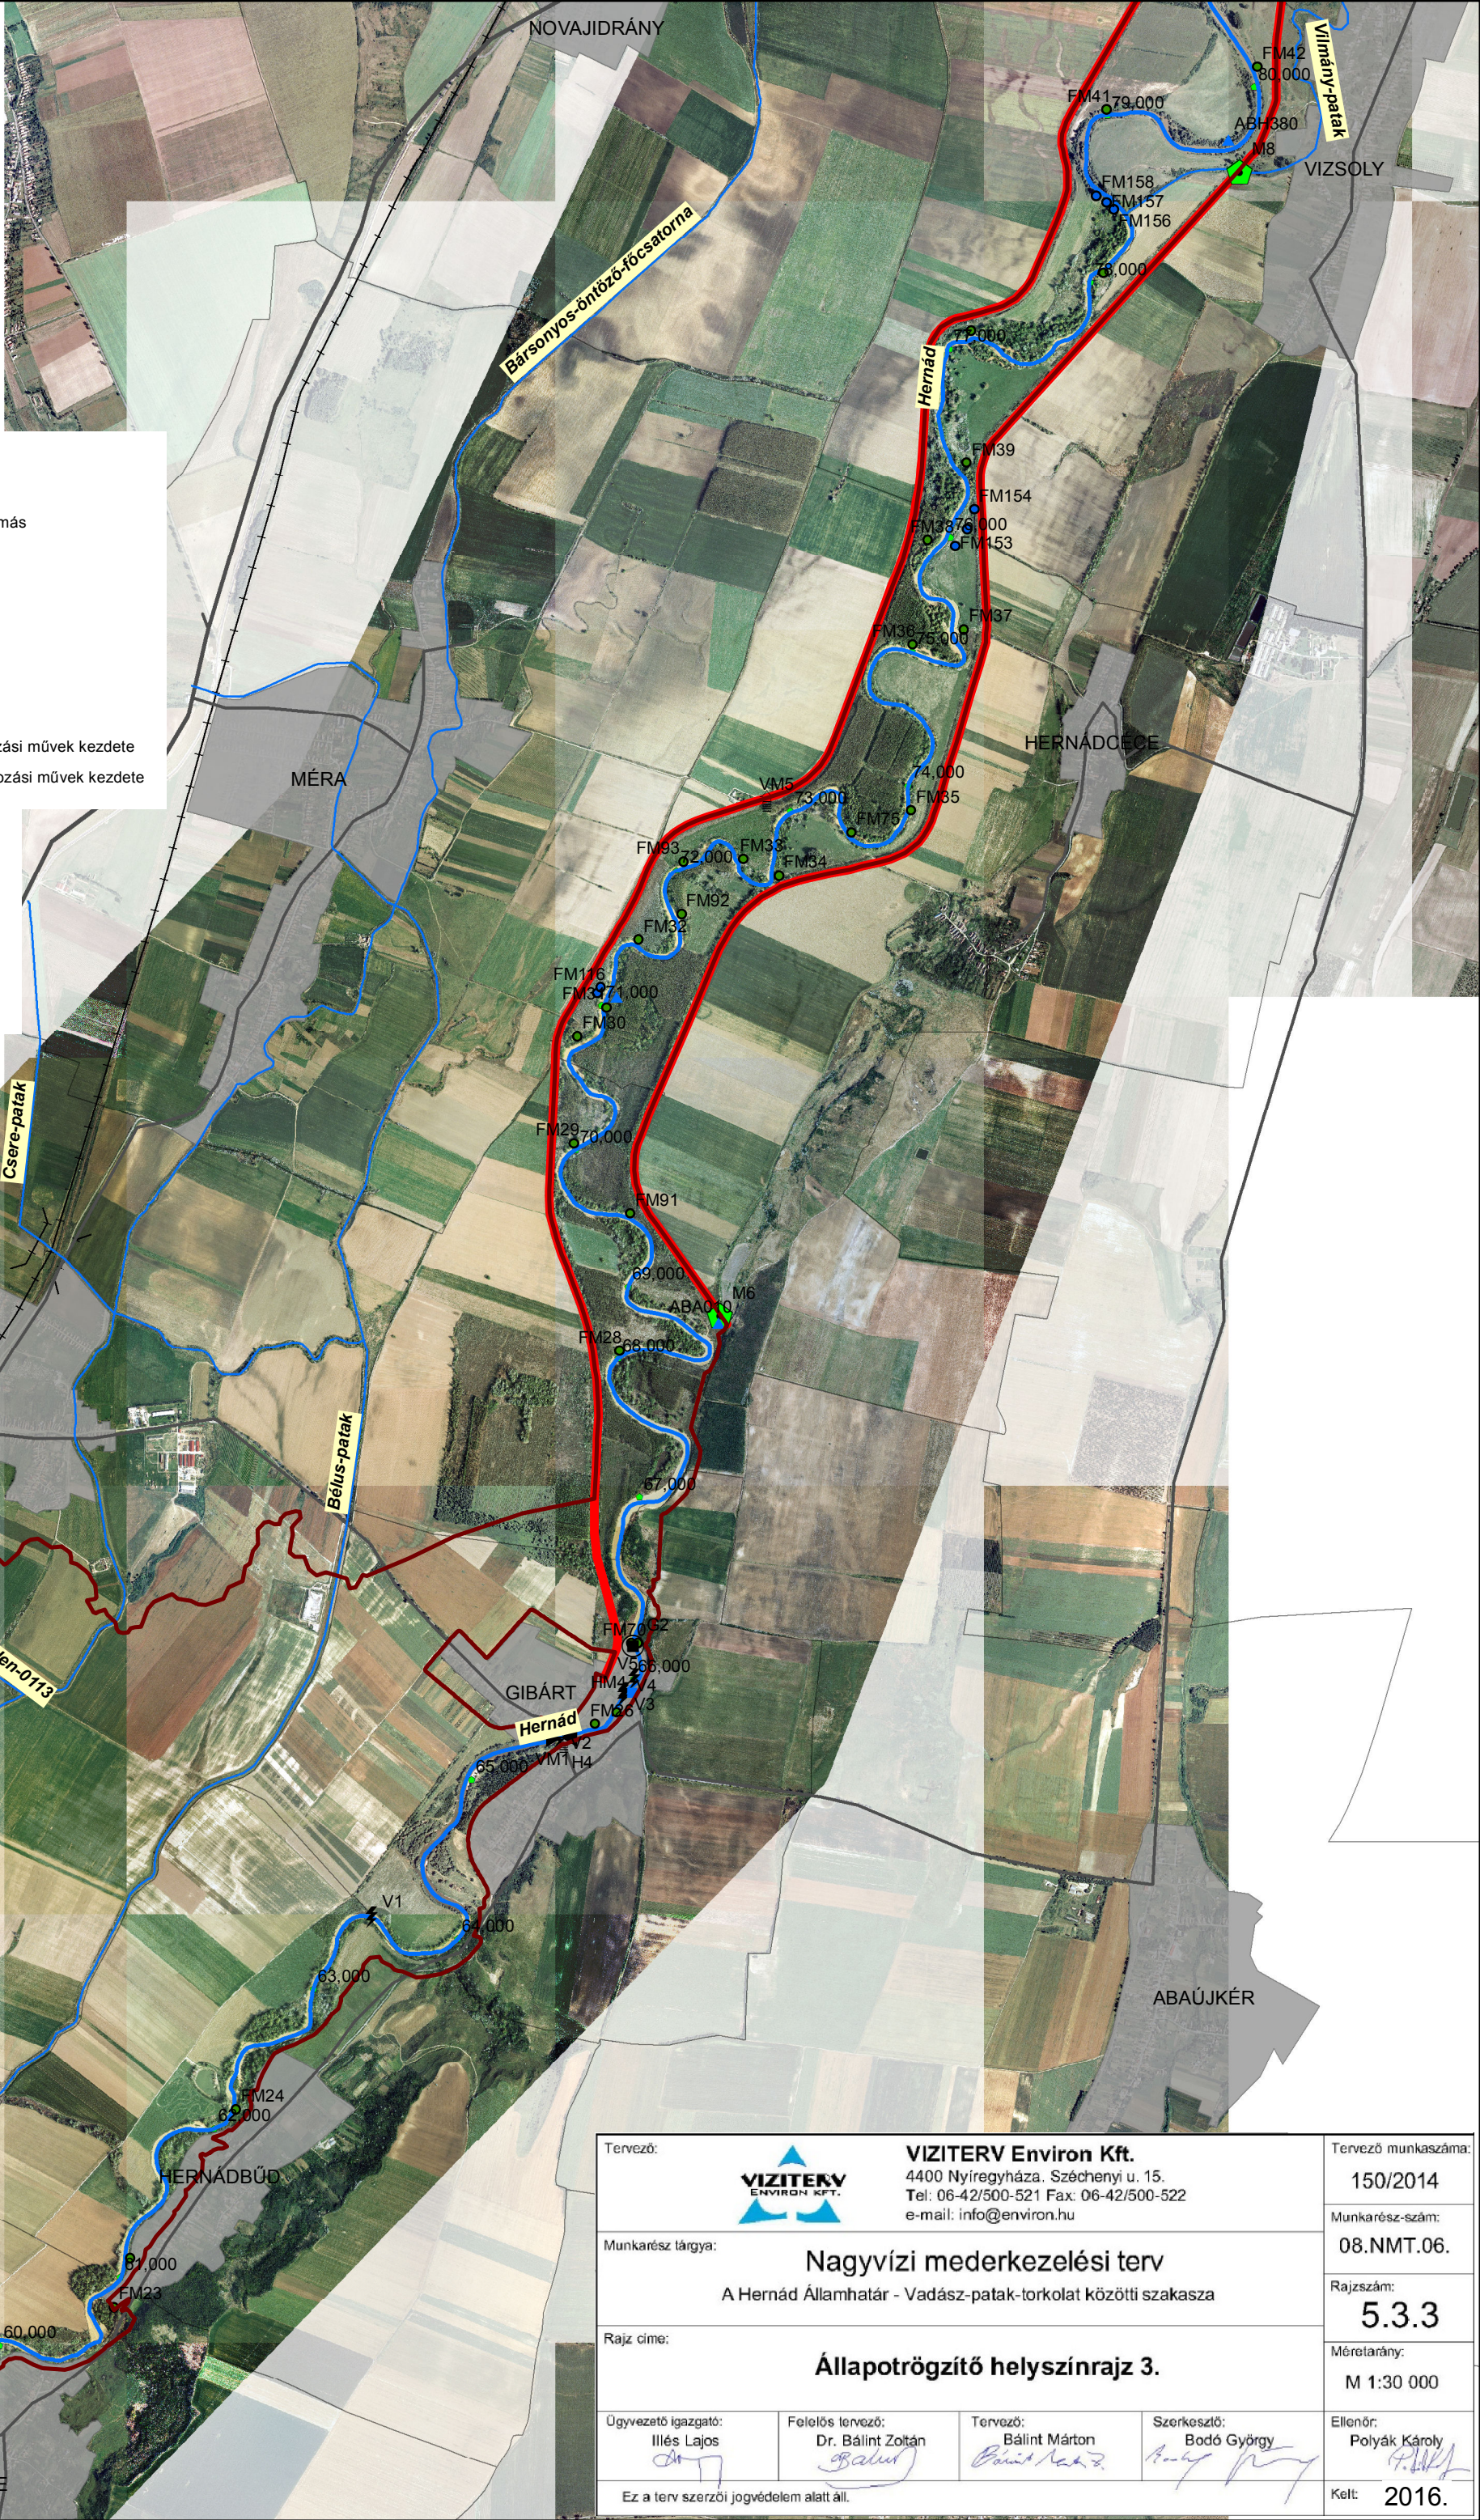

Tervező:



VIZITERV Environ Kft.

4400 Nyíregyháza, Széchenyi u. 15.
Tel: 06-42/500-521 Fax: 06-42/500-522
e-mail: info@environ.hu

Tervező munkaszám:

150/2014

Munkarész tárgya:

Nagyvízi mederkezelési terv

A Hernád Államhatár - Vadász-patak-torkolat közötti szakasza

Munkarész-szám:

08.NMT.06.

Rajz címe:

Állapotrögzítő helyszínrajz 3.

Rajzsám:

5.3.3

Méretarány:

M 1:30 000

Ügyvezető igazgató:

Illés Lajos

Felelős tervező:

Dr. Bálint Zoltán

Tervező:

Bálint Márton

Szerkesztő:

Bodó György

Ellenőr:

Polyák Károly

Ez a terv szerzői jogvédelem alatt áll.

Kelt: 2016.