

Jelmagyarázat

- Műszaki nagyvízi határ
- Fővédvonal
- Hernád
- Egyéb vízfolyás
- Állóvizek, holtágak
- Hernád fkm

Létesítményjegyzék

- Felszíni vízrajzi állomás
- Hidrometeorológiai mérőállomás
- Fenékgátak
- Hidak
- Műtárgyak
- Vezetékek
- Vízkárelhárítási helyek
- Vízmercék
- Hosszirányú folyószabályozási művek kezdete
- Keresztirányú folyószabályozási művek kezdete


Közeledés

- Országos elsőrendű út
- Másodrendű út
- Harmadrendű út
- Vasút
- Vasút állomás

Közigazgatás

- Országhatár
- Belterület
- Külterület

A térkép 2009-es légifotó alapján készült

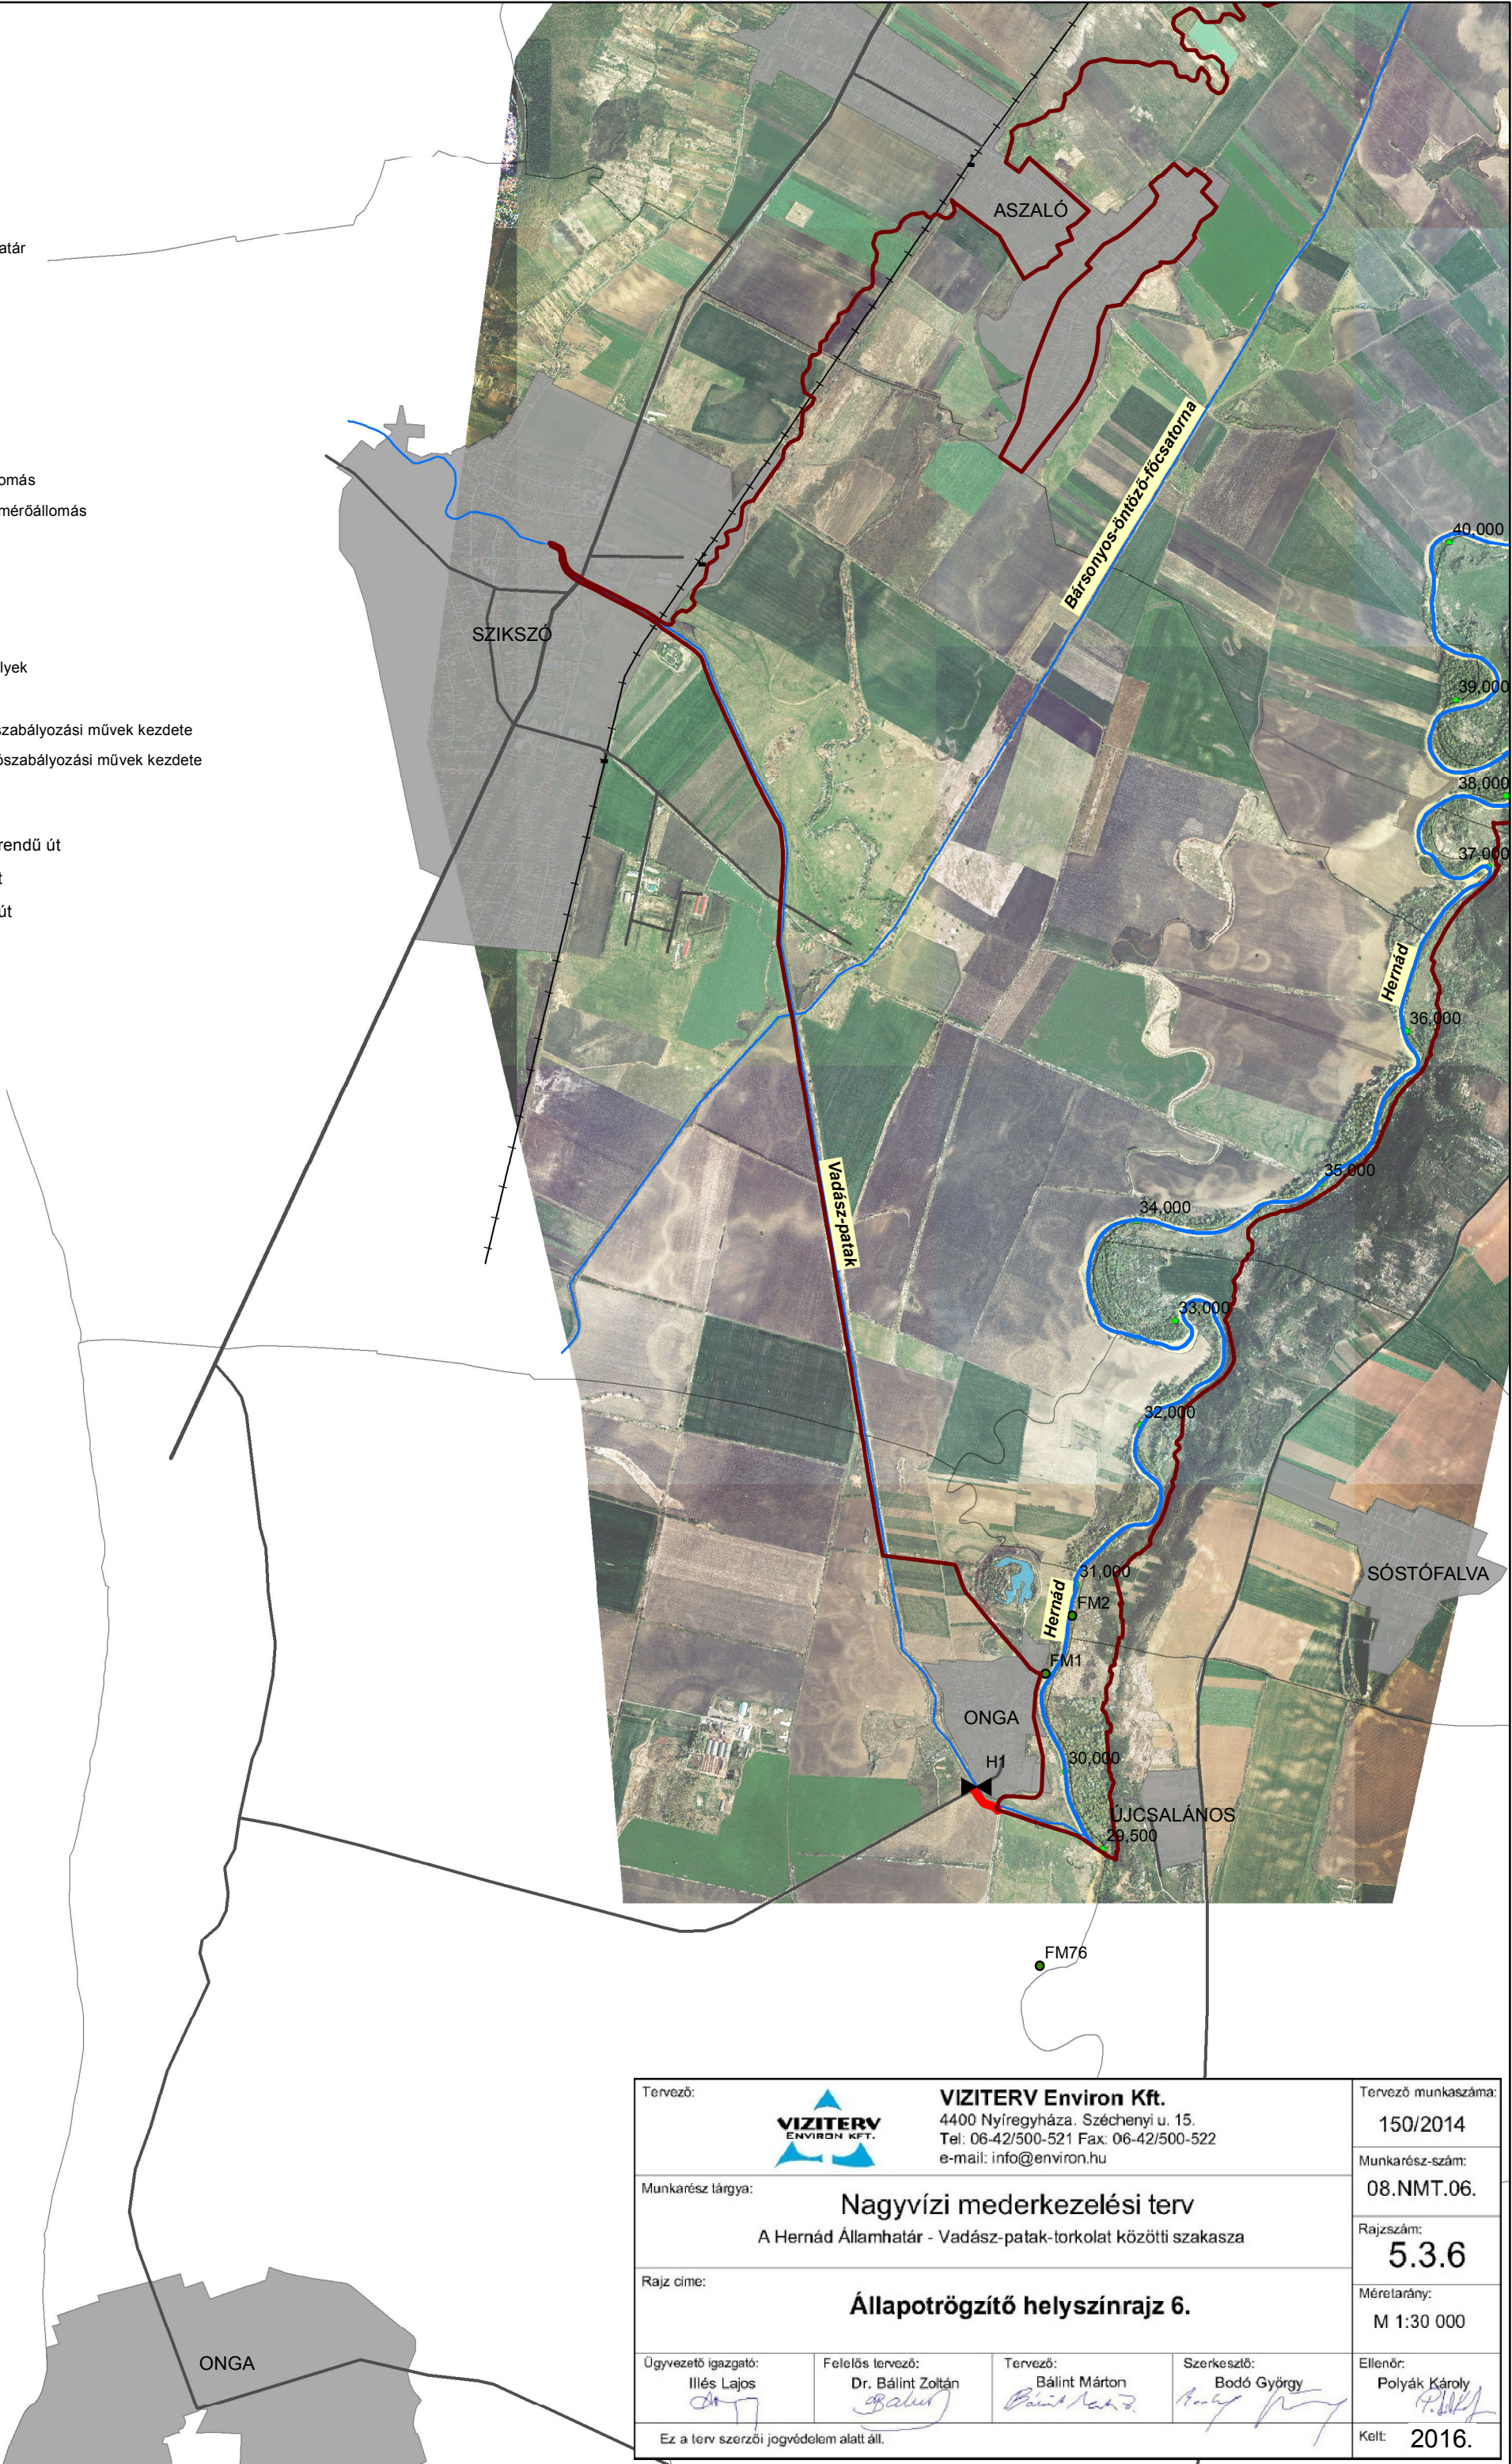

Tervező:  <b>VIZITERV ENVIRON KFT.</b> 4400 Nyíregyháza, Széchenyi u. 15. Tel: 06-42/500-521 Fax: 06-42/500-522 e-mail: info@environ.hu		Tervező munkaszám:  150/2014	
Munkarész tárgya:  <b>Nagyvízi mederkezelési terv</b>  A Hernád Államhatár - Vadász-patak-torkolat közötti szakasza		Munkarész-szám:  08.NMT.06.	
Rajz címe:  <b>Állapotrögzítő helyszínrajz 6.</b>		Rajzsám:  5.3.6	
Ügyvezető igazgató: Illés Lajos 		Felelős tervező: Dr. Bálint Zoltán 	
Tervező: Bálint Márton 		Szerkesztő: Bodó György 	
Ellenőr: Polyák Károly 		Kelt: 2016.	
Ez a terv szerzői jogvédelem alatt áll.			