



Jelmagyarázat

- Műszaki nagyvízi határ
- Fővédvonal
- Vízfolyás
- Állóvizek, holtágak
- Hernád fkm

Létesítményjegyzék

- Felszíni vízrajzi állomás
- Hidrometeorológiai mérőállomás
- Duzzasztó, erőmű
- Hidak
- Műtárgyak
- Vezetékek
- Vízmércék
- Hosszirányú folyószabályozási művek kezdőpontjai
- Keresztirányú folyószabályozási művek kezdőpontjai

Közlekedés

- Országos elsőrendű út
- Másodrendű út
- Harmadrendű út
- Vasút
- Vasút állomás

Zonáció


- <all other values>

Kategória

- Elsődleges
- Másodlagos
- Átmeneti
- Áramlási holtter

Területhasználat

- Ateresz
- Bel_terulet
- Meder
- Ret_legelo
- Ritka_erdo
- Suru_erdo
- Suru_term_nov.
- Szanto
- Toltes

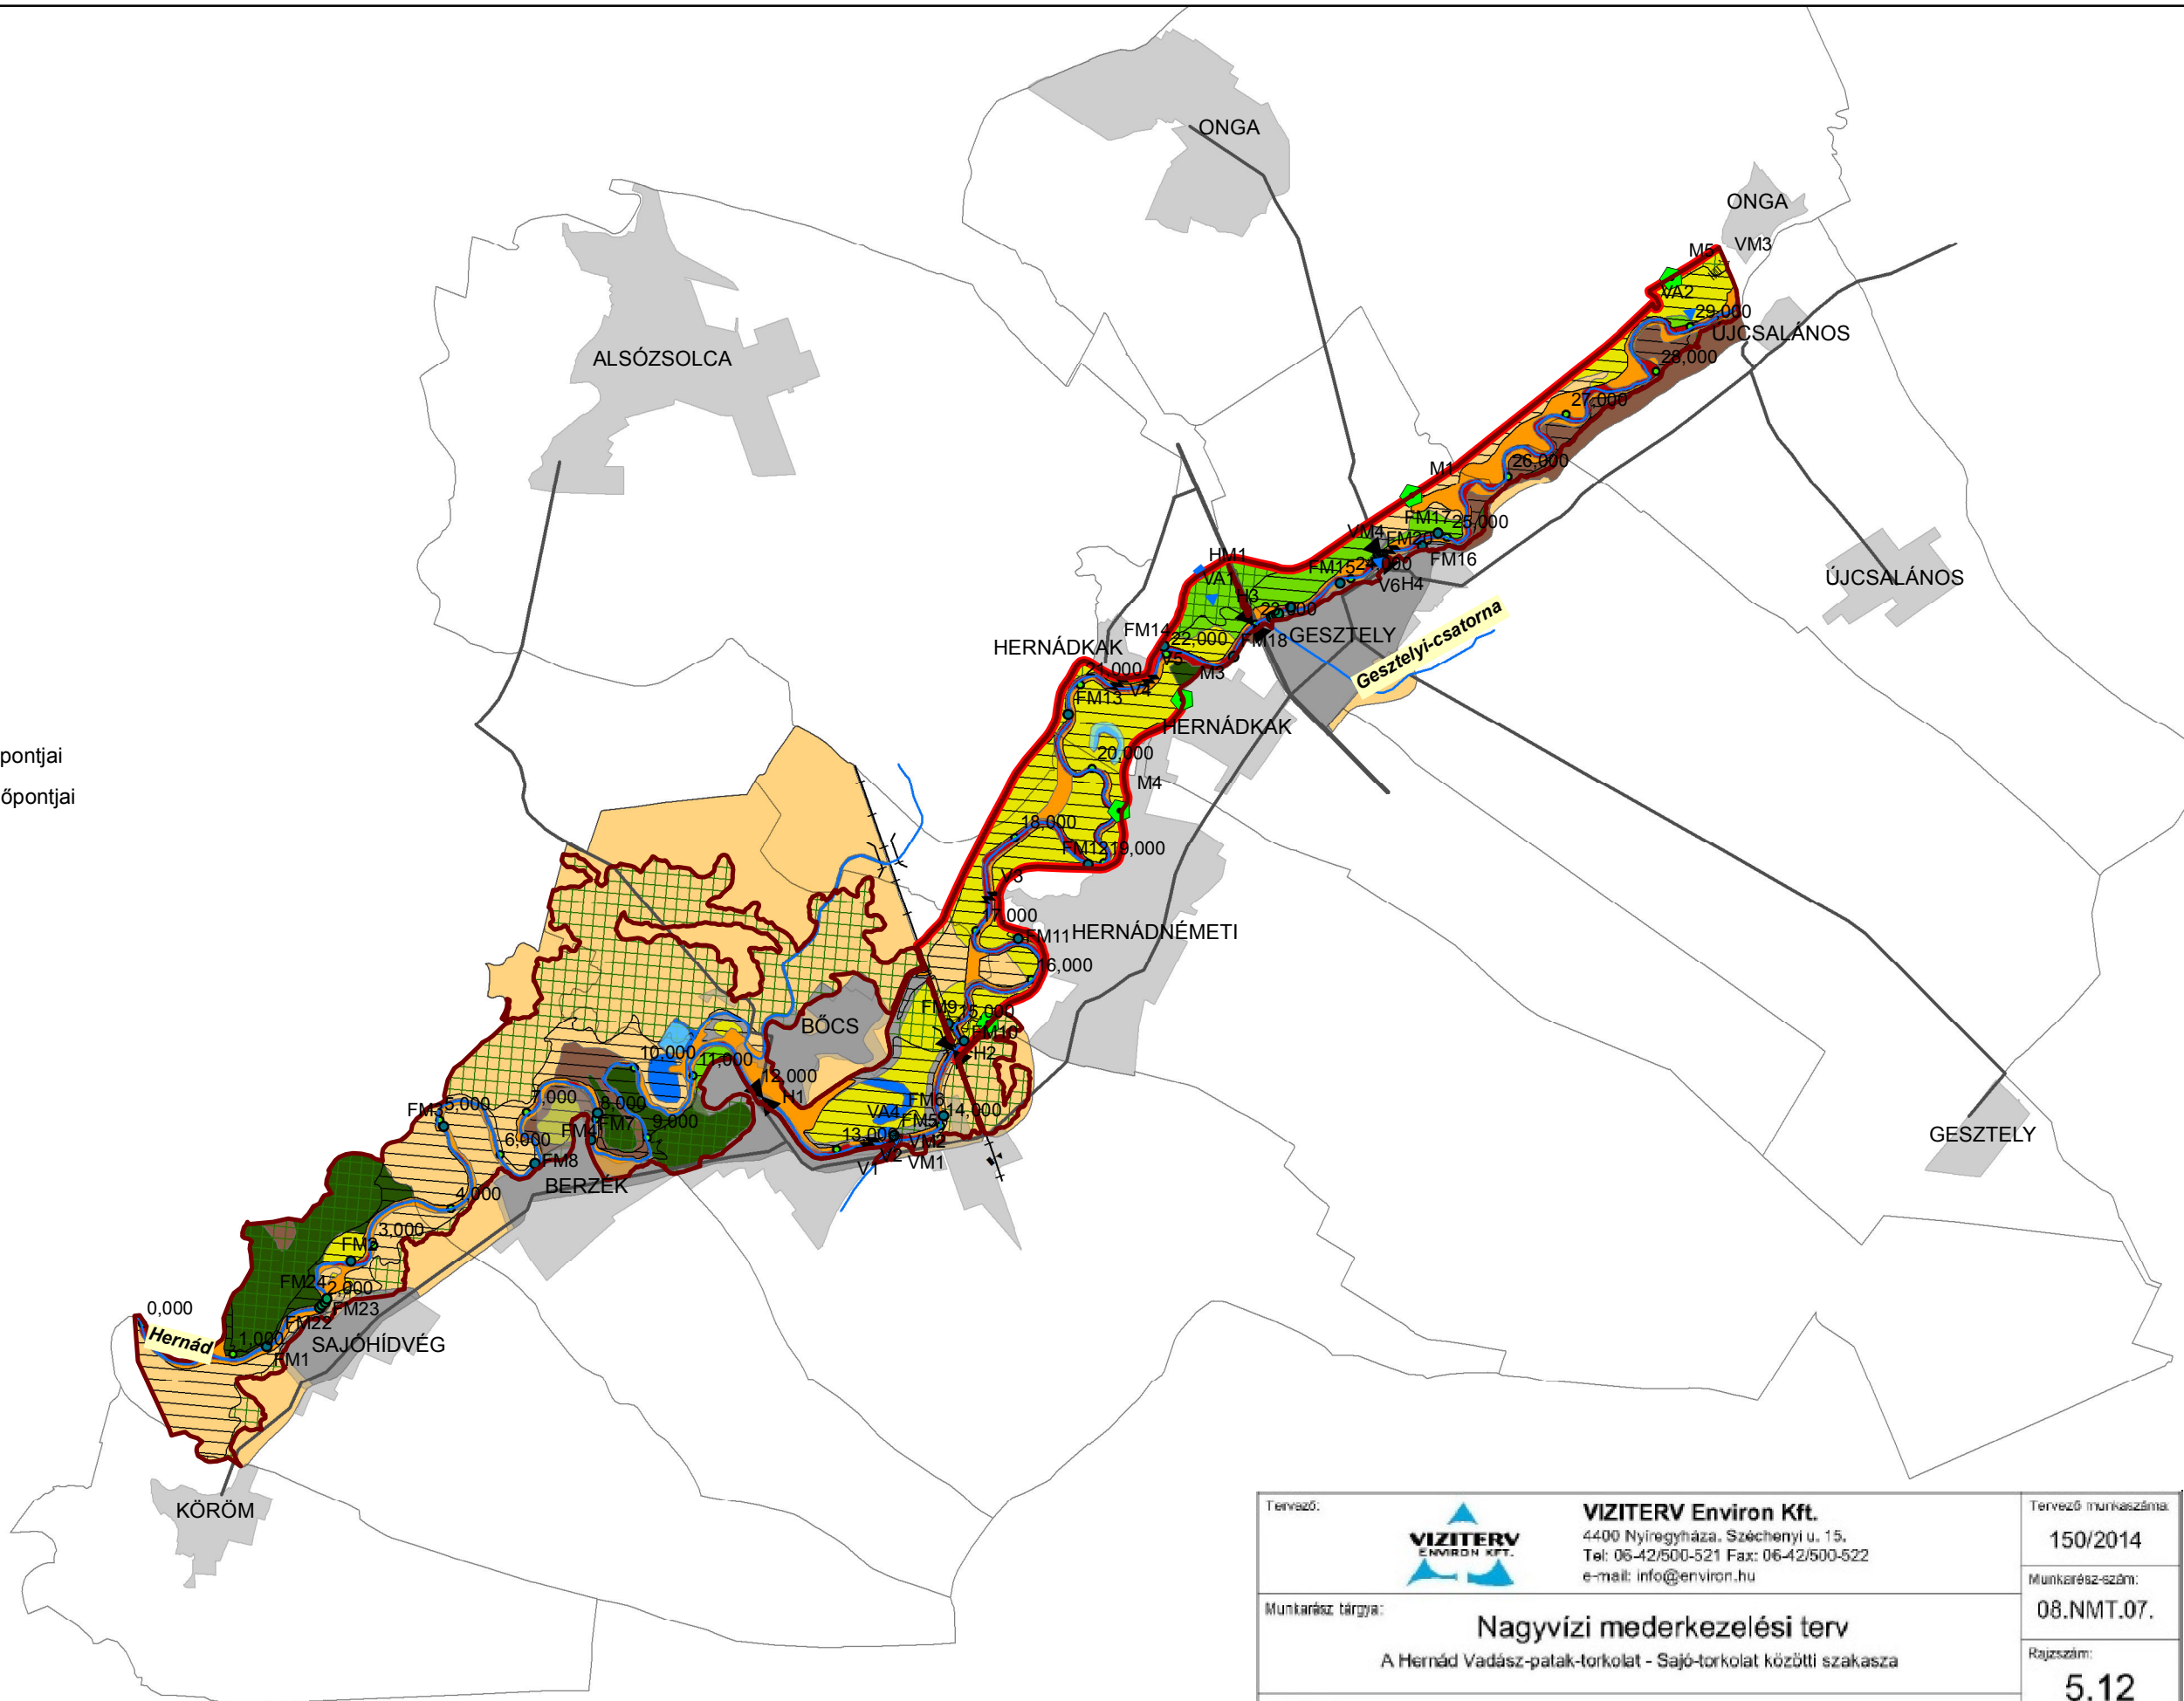

Tervező:  VIZITERV ENVIRON KFT.		VIZITERV Environ Kft. 4400 Nyíregyháza, Széchenyi u. 15. Tel: 06-42/500-521 Fax: 06-42/500-522 e-mail: info@environ.hu		Tervező munkaszám: 150/2014
Munkarész tárgya: Nagyvízi mederkezelési terv A Hernád Vadász-patak-torkolat - Sajó-torkolat közötti szakasza				Munkarész-szám: 08.NMT.07.
				Rajzsorszám: 5.12
Rajz címe: Területhasználati előírások térképi ábrázolása				Méretarány: M 1:60 000
Ügyvezető igazgató: Illés Lajos 	Felelős tervező: Dr. Bálint Zoltán 	Tervező: Bálint Márton 	Szerkesztő: Kalkó László 	Ellenőrző: Pótyák Károly 
Ez a terv szerzői jogvédelem alatt áll.				Kelt: 2016.