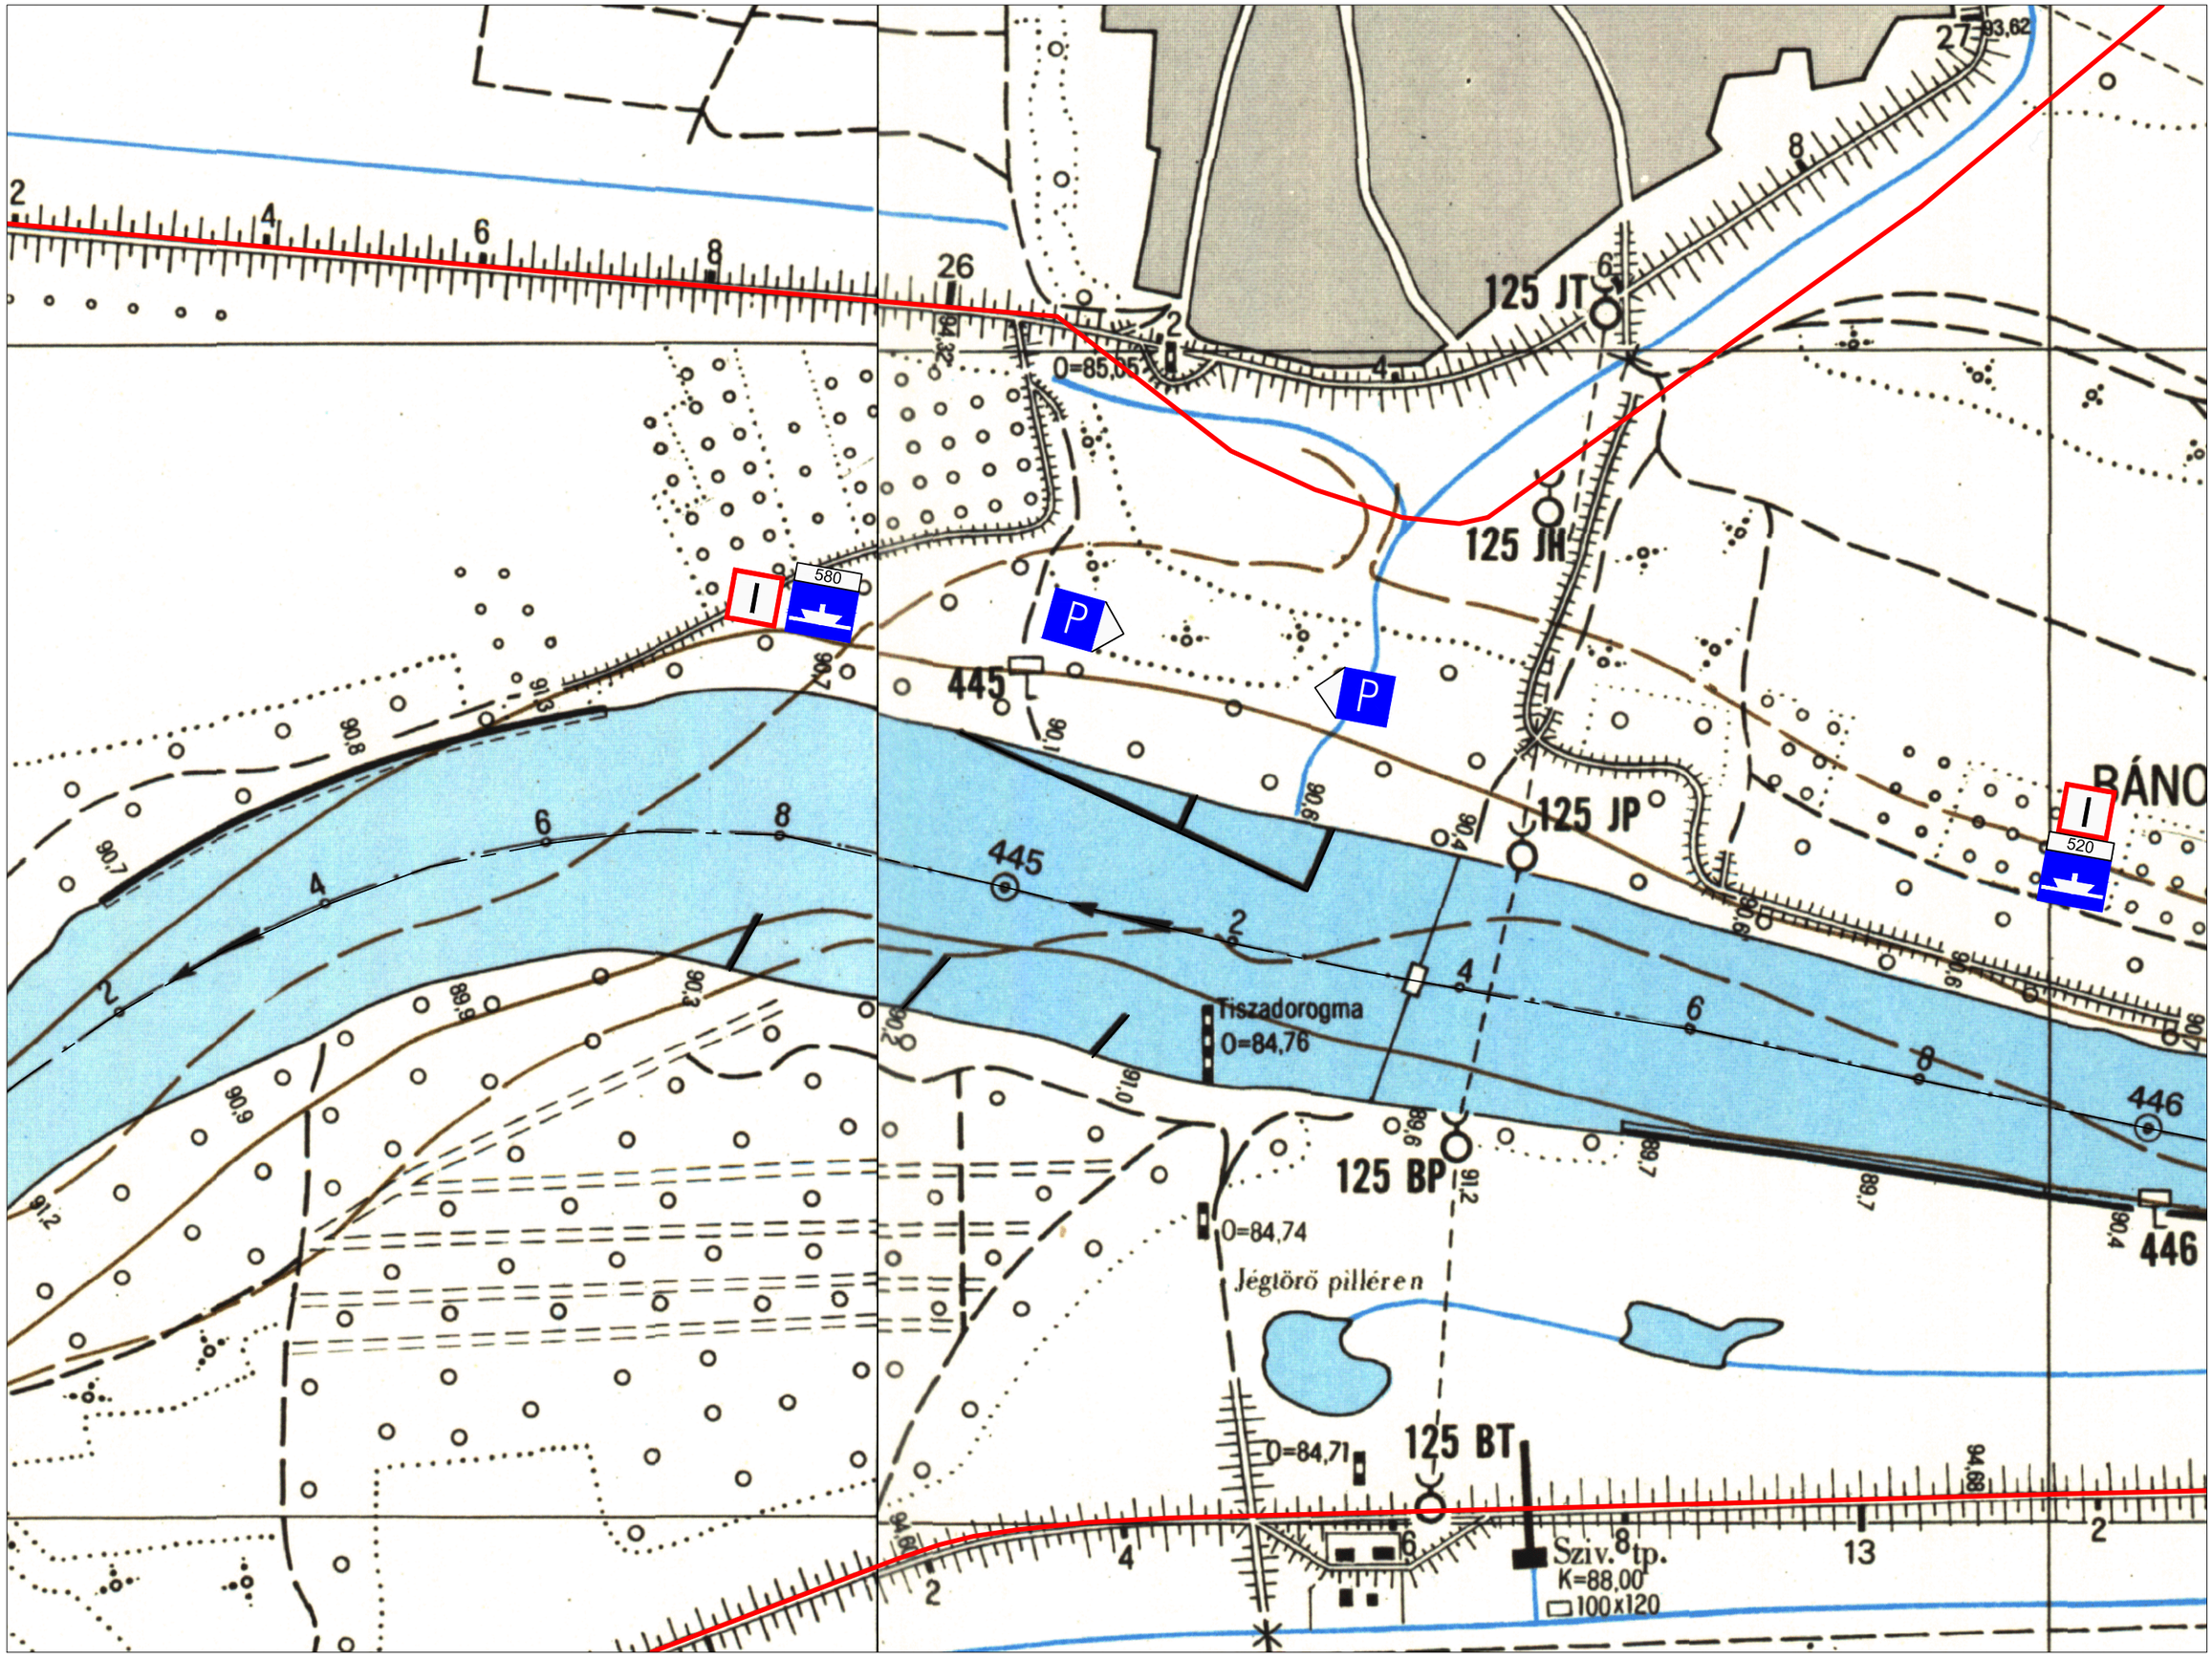
125 JT
125 JH
125 JP
125 BP
125 BT
445
446
580
520
P
Tiszadorogma
0=85,05
0=84,76
0=84,74
0=84,71
Jégtörő pilléren
Sziv. tp.
K=88,00
100x120
BÁNO

4.lap