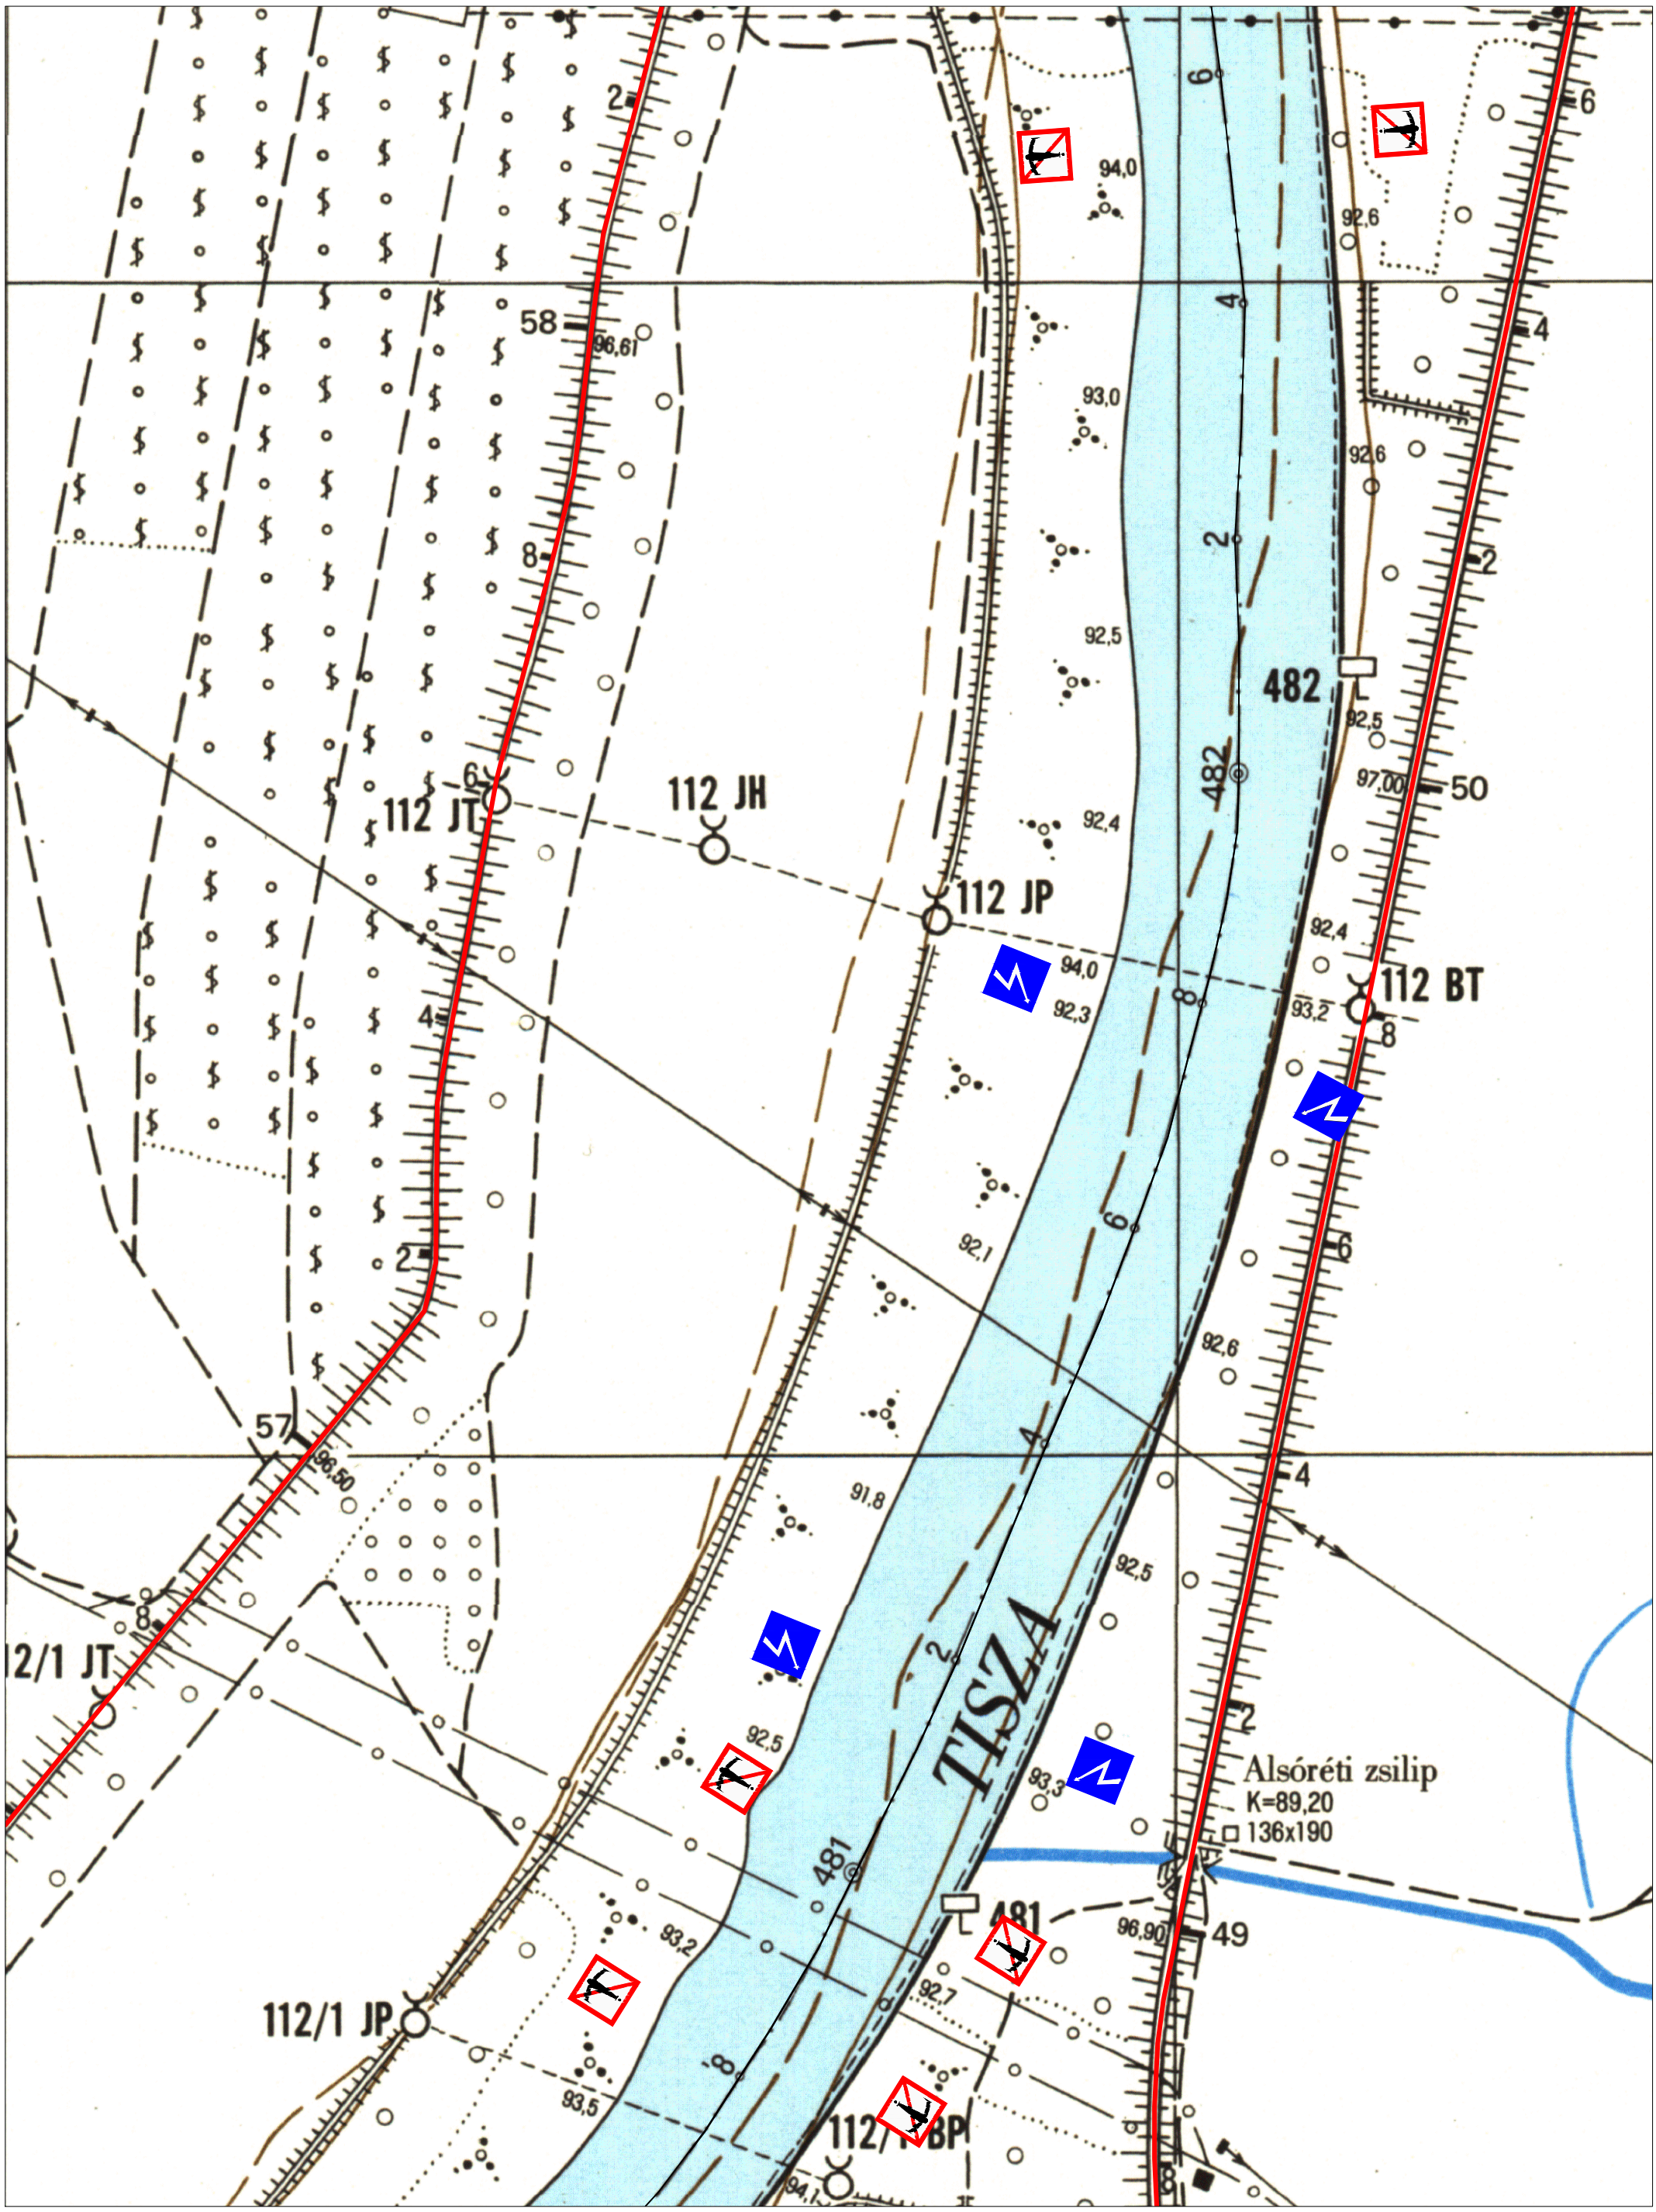
112 JT
112 JH
112 JP
112 BT
112/1 JT
112/1 JP
112/1 BP
TISZA
482
481
Alsóréti zsilip
K=89,20
136x190
58
96,61
57
96,50
50
97,00
49
96,90
94,0
93,0
92,6
92,5
92,4
93,2
92,3
92,1
91,8
93,3
92,7
93,5

23. lap