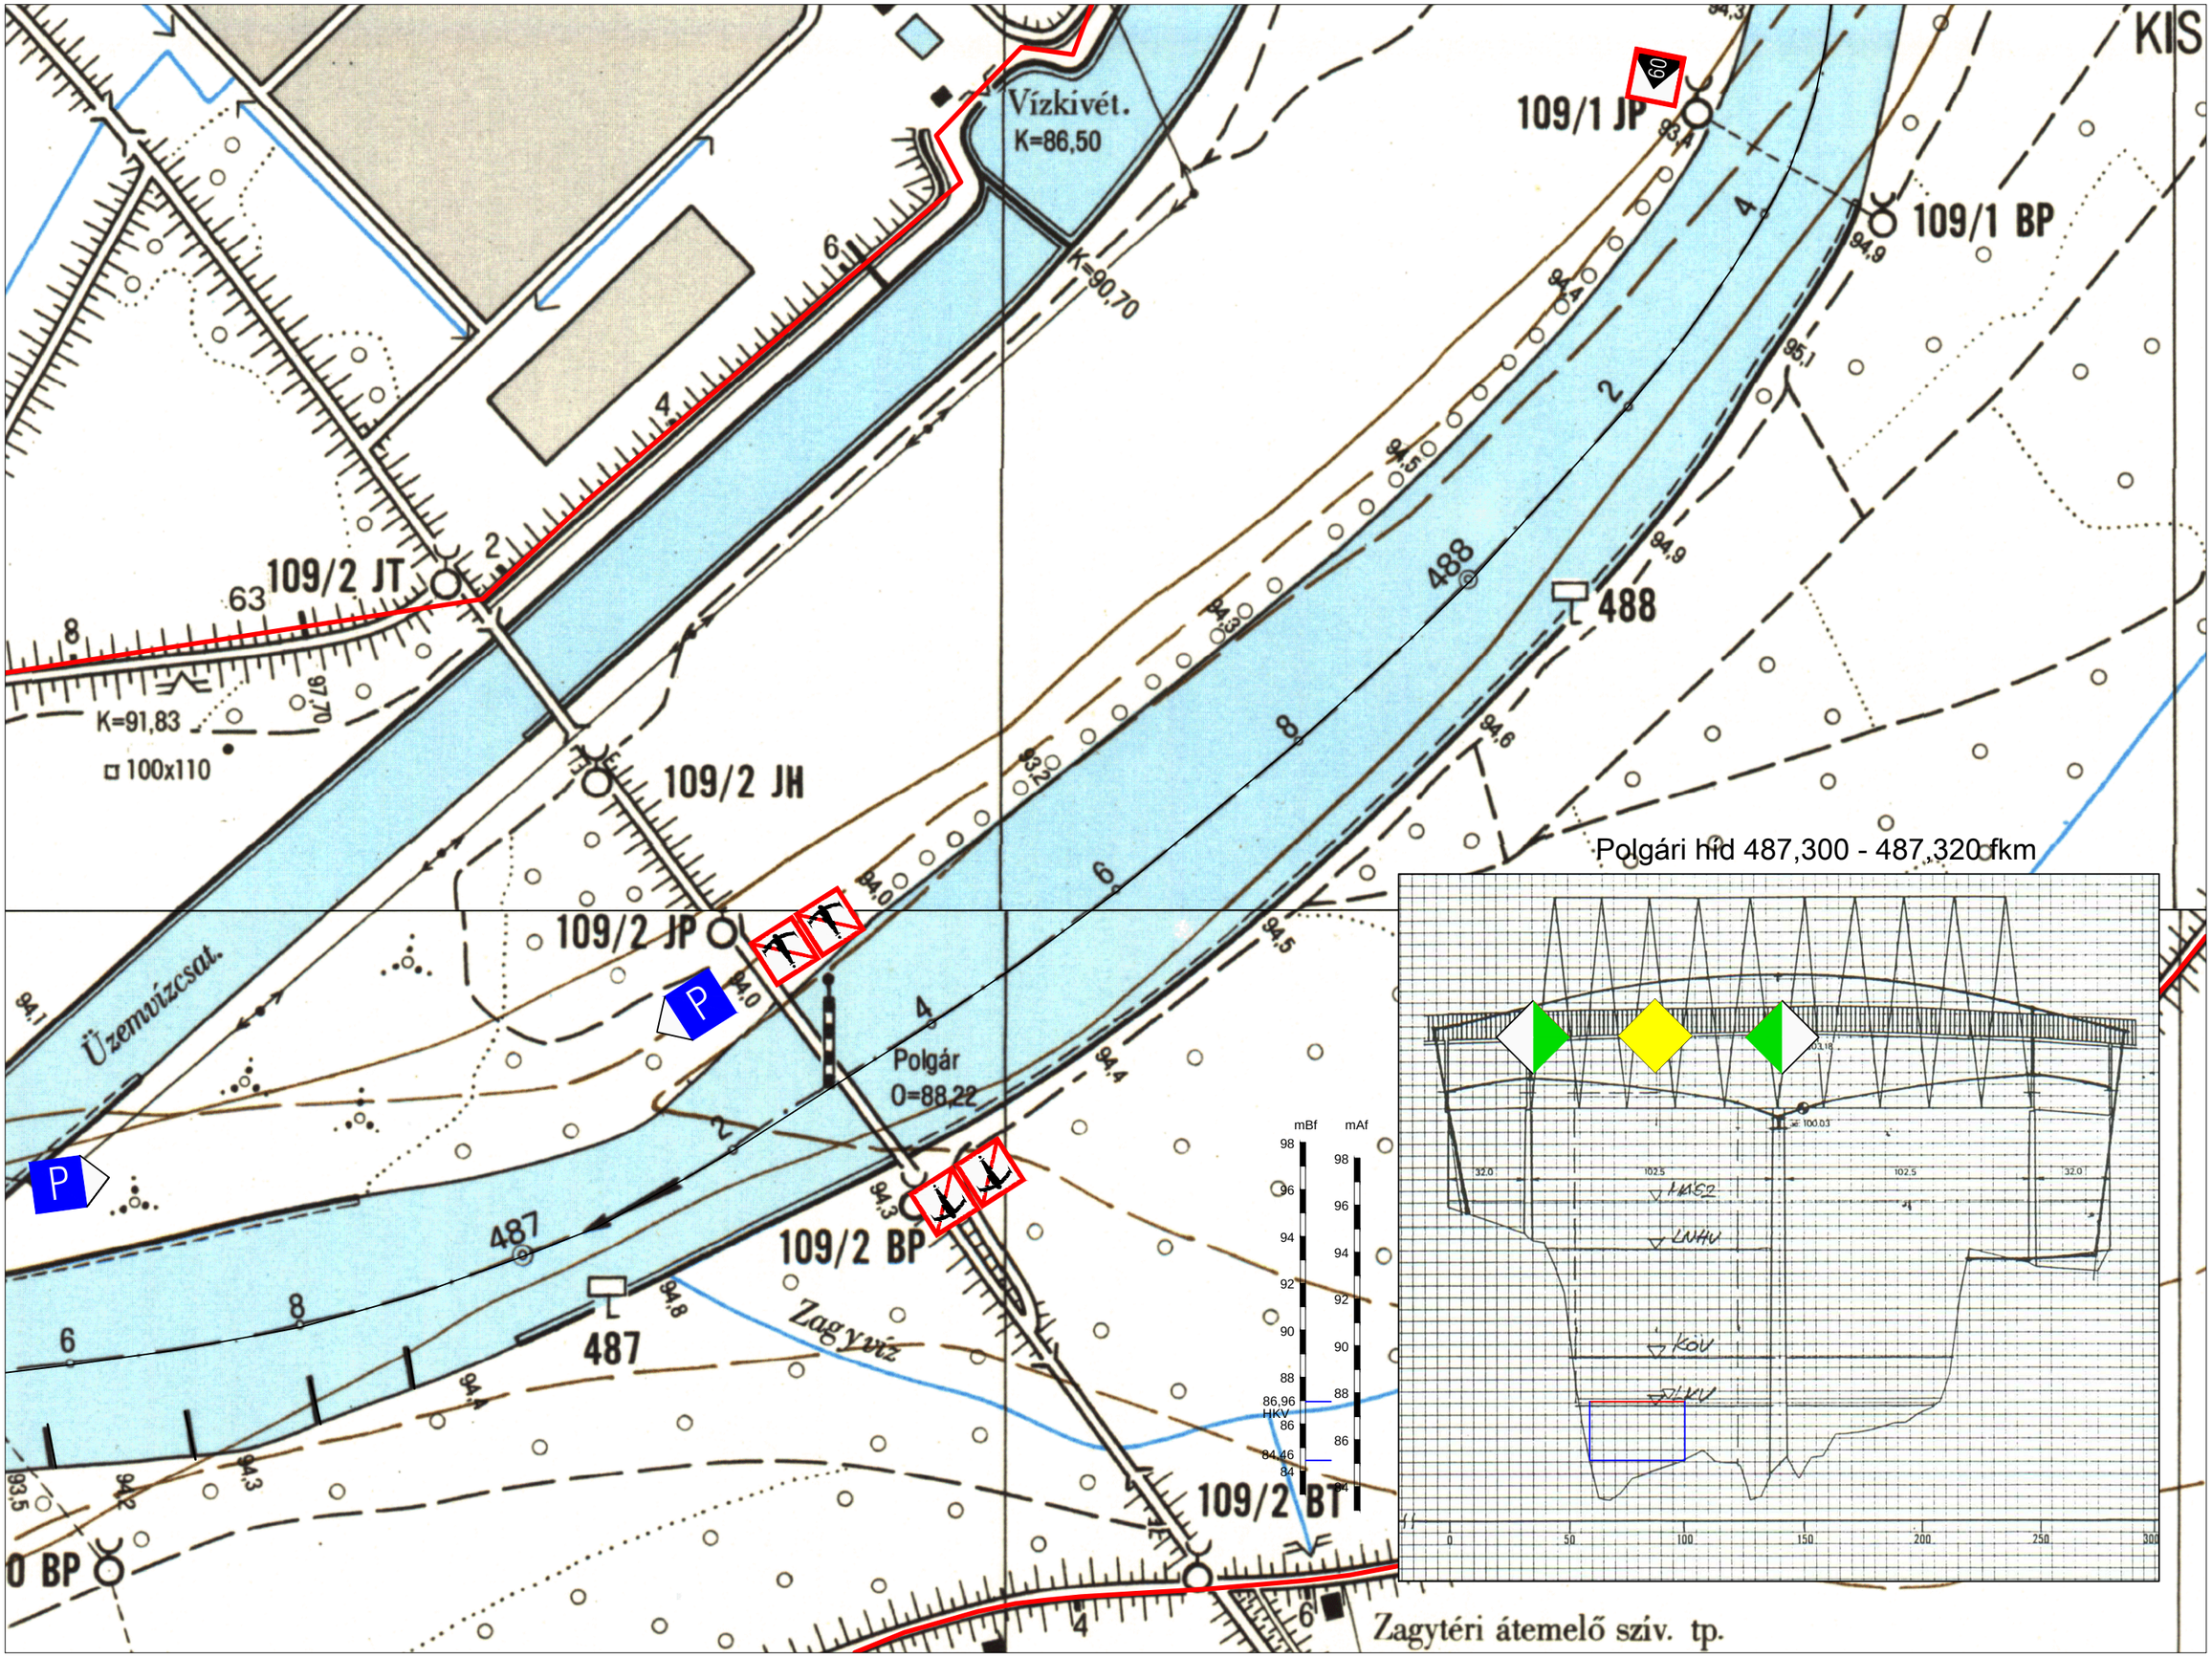
KIS
Vízkivét.
K=86,50
K=90,70
109/1 JP
109/1 BP
109/2 JT
109/2 JH
109/2 JP
109/2 BP
109/2 BT
K=91,83
100x110
488
487
Üzemvízcsat.
Polgár
0=88,22
Zagyvíz
Polgári híd 487,300 - 487,320 fkm
mBf
mAf
86,96
HKV
84,46
Zagytéri átemelő szív. tp.

26. lap