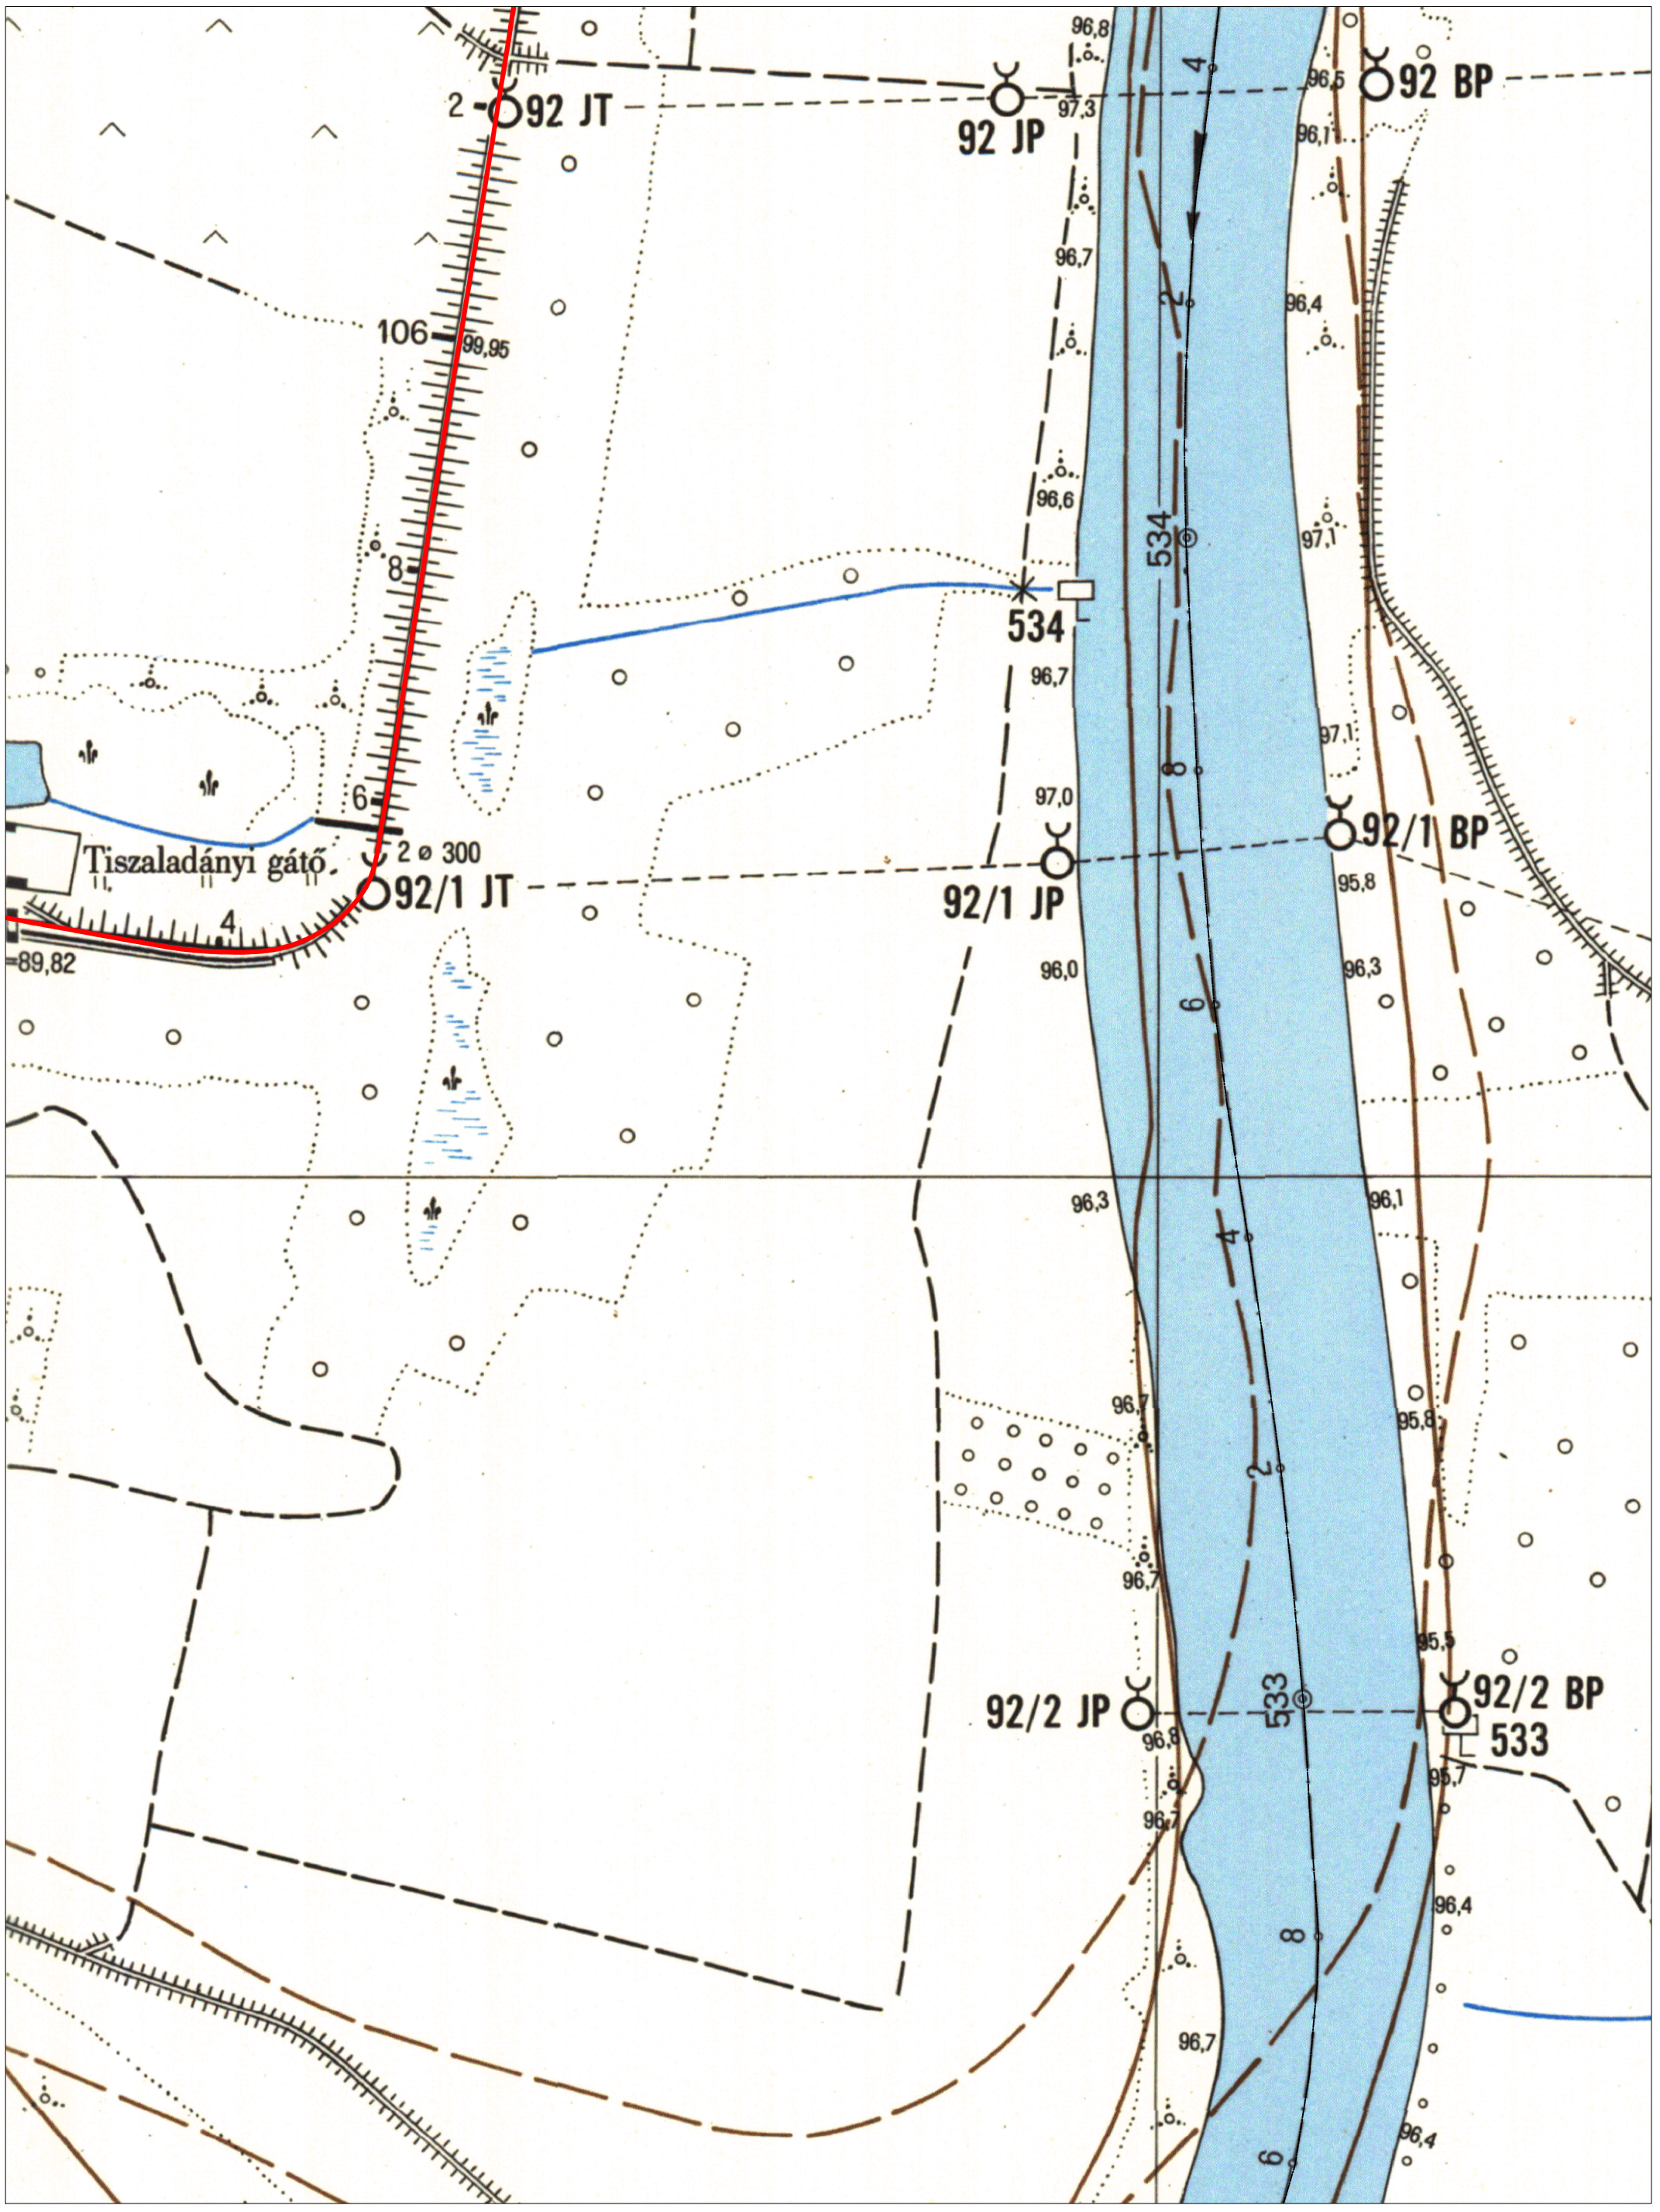
92 JT
92 JP
92 BP
106
99,95
534
92/1 BP
Tiszaladányi gátő
2 ø 300
92/1 JT
92/1 JP
89,82
92/2 JP
533
92/2 BP
533

51. lap