



Jelmagyarázat

- Műszaki határ
- Fővédvonal
- Egyéb vízfolyás
- Tisza partél
- Tisza folyamkm
- Állóvizek, holtágak

Létesítményjegyzék

- Vízmércék
- Vizkarelharitási_letesitmeny
- Vezetekek
- Szivattyútelep
- Műtárgyak
- Kompikötő
- Hidak
- Hosszirányú folyószabályozási művek kezdőpontjai
- Keresztirányú folyószabályozási művek kezdőpontjai
- Elbontott_mutargyak
- Egyeb
- Felszíni vízrajzi állomás
- Hidrometeorológiai mérőállomás


Közigazgatás

- Országhatár
- Belterület
- Külterület

Közeledés

- Országos elsőrendű út
- Másodrendű út
- Harmadrendű út
- Vasút
- Vasút állomás

A térkép 2014-es légifotó alapján készült

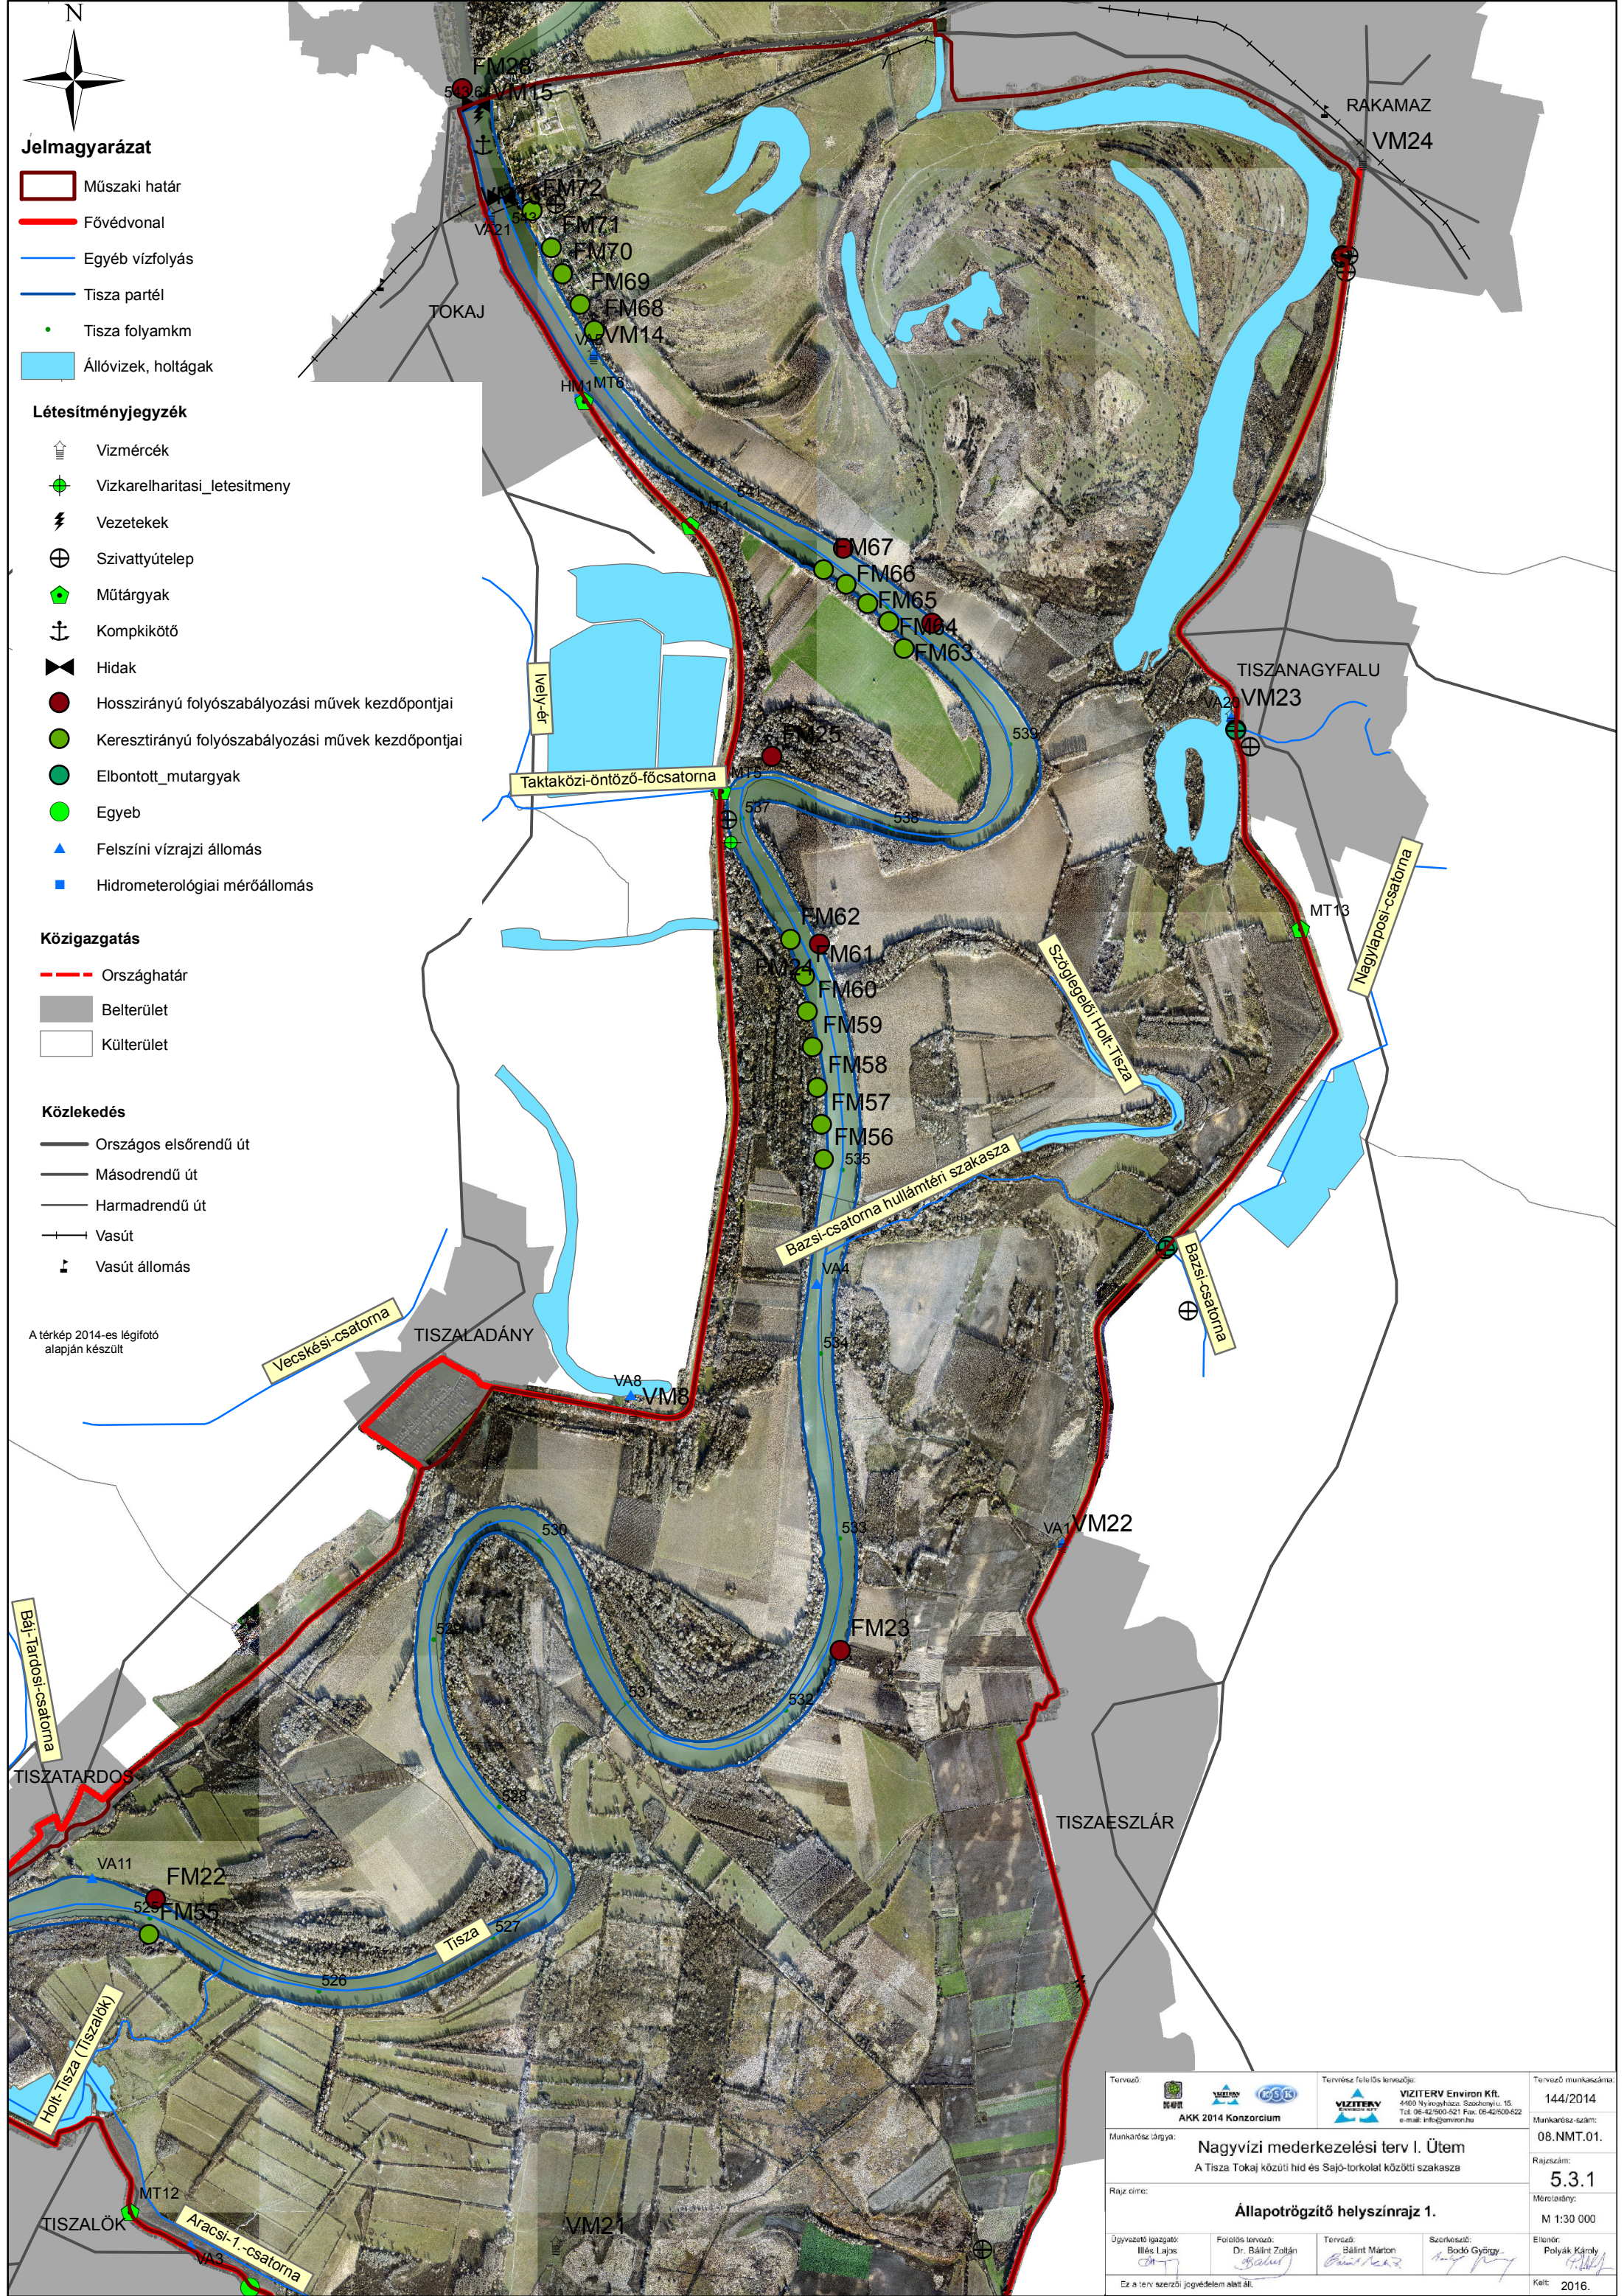

Tervező:		Tervező fő feladat kinevezője:	VIZITERV Environ Kft. 4400 Nyíregyháza, Szabó utca 15. Tel: 06-42/500-521 Fax: 06-42/500-522 e-mail: info@viziterv.hu	Tervező munkaszám:	144/2014
Munkarész tárgya:	Nagyvízi mederkezelési terv I. Ütem A Tisza Tokaj közötti hid és Sajó-torkolat közötti szakasza			Munkarész szám:	08.NMT.01.
Rajz címe:	Állapotrögzítő helyszínrajz 1.			Rajzszerző:	5.3.1
Ügyvezető igazgató:	Forrás tervező:	Tervező:	Szerkesztő:	Méretarány:	M 1:30 000
Illés Lajos	Dr. Bálint Zoltán	Bálint Márton	Bodó György	Ellenőrző:	Polyák Károly
Ez a terv szerzői jogvédelem alatt áll.					Kelt: 2016.