



Jelmagyarázat

- Műszaki nagyvízi határ
- Fővédvonal
- Hernád
- Egyéb vízfolyás
- Állóvizek, holtágak
- Hernád fkm

Közeledés

- Országos elsőrendű út
- Másodrendű út
- Harmadrendű út
- Vasút
- Vasút állomás

Közigazgatás

- Országhatár
- Belterület
- Külterület


Zonáció

Kategória

- Elsődleges
- Másodlagos
- Átmeneti
- Áramlási holttér

Területhasznalat

- Belterület
- Meder
- Rét legelő
- Ritka_erdo
- Suru_erdo
- Suru_term_nov
- Szántó
- Töltes

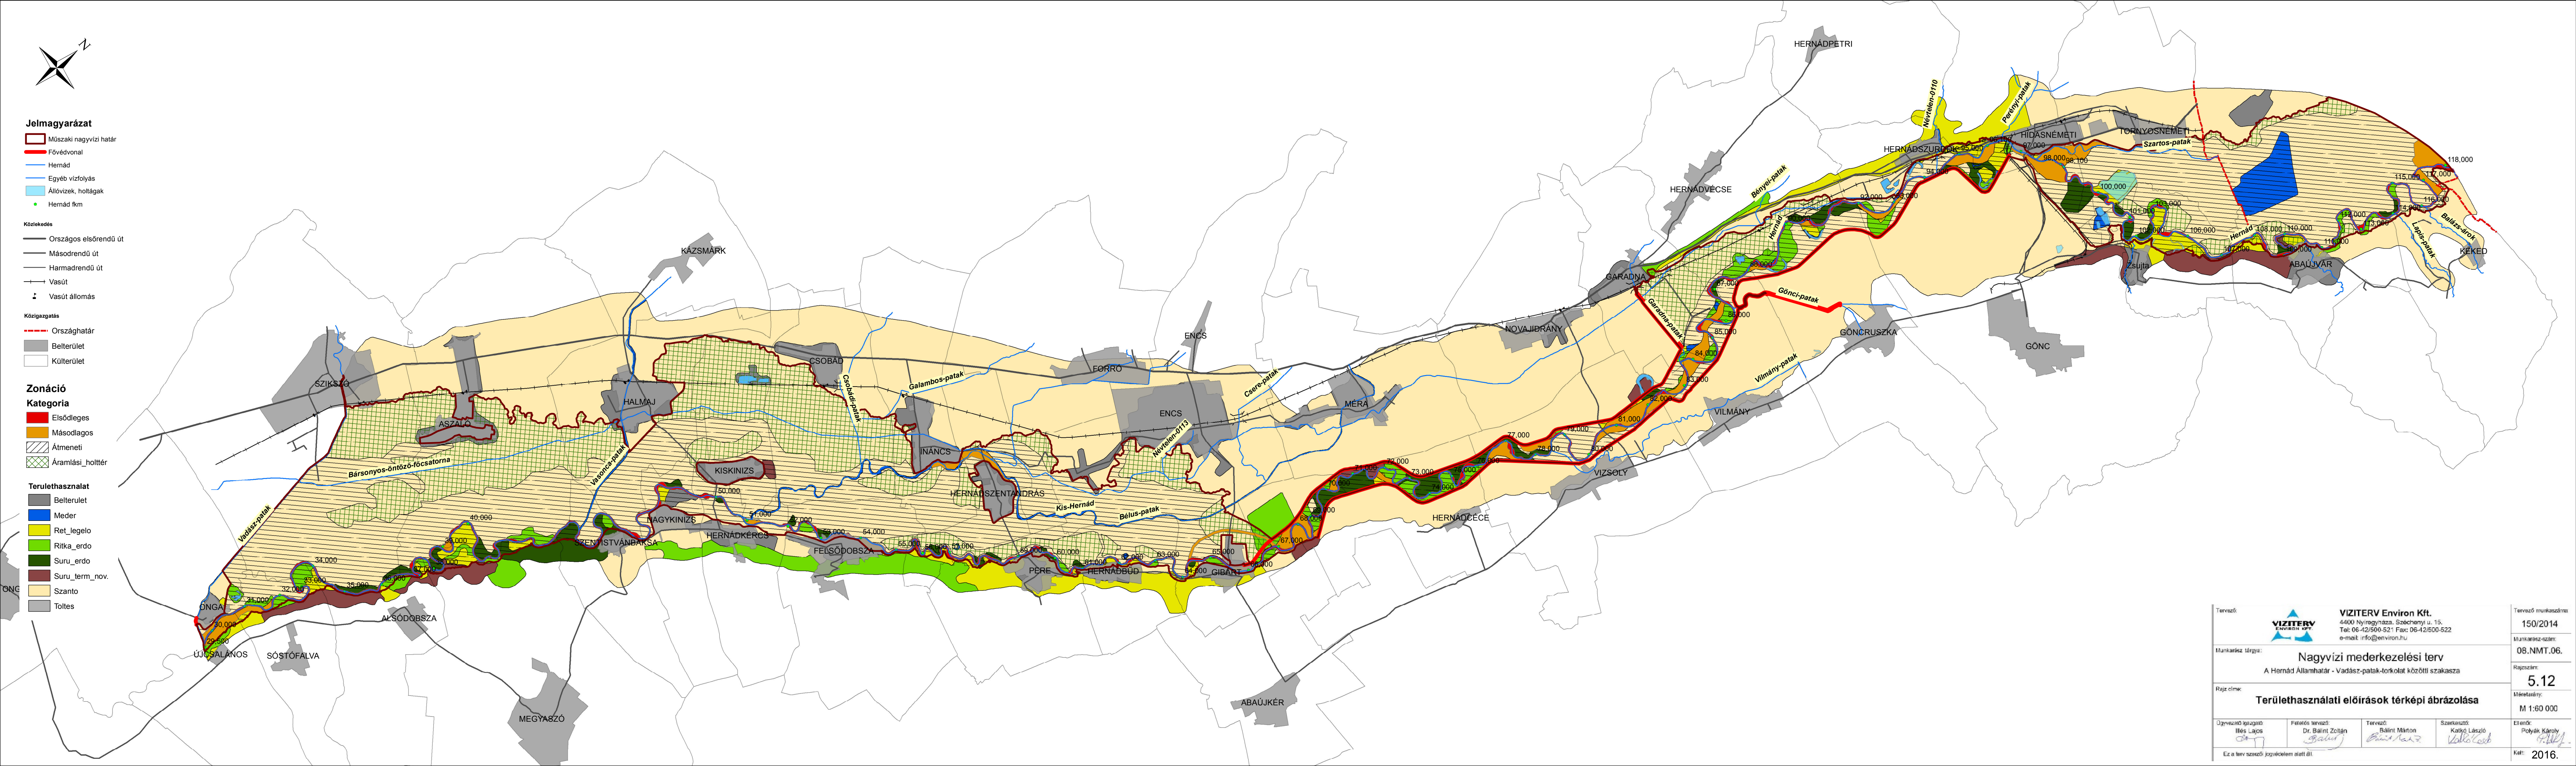

Tervező:	 VIZITERV Environ Kft. 4400 Nyíregyháza, Széchenyi u. 15. Tel: 06-42/500-521 Fax: 06-42/500-522 e-mail: info@environ.hu	Tervező munkaszám:	150/2014
Munkarész tárgya:	Nagyzíki mederkezelési terv A Hernád Államhatár - Vadász-patak-torkolat közötti szakasza	Munkarész-szám:	08.NMT.06.
Rajz címe:	Területhasználati előírások térképi ábrázolása	Rajzsám:	5.12
Ügyvezető igazgató:	Feladós tervező:	Tervező:	Szerkesztő:
Illés Lajos	Dr. Balint Zoltán	Bálint Márton	Kalkó László
Ez a terv szesz jogvédelem alatt áll.			
Ellenőrző:	Polyák Károly	Kelt:	2016.