



Jelmagyarázat

- Műszaki nagyvízi határ
- Fővédvonal
- Hernád
- Egyéb vízfolyás
- Állóvizek, holtágak
- Hernád fkm

Létesítményjegyzék

- Felszíni vízrajzi állomás
- Hidrometeorológiai mérőállomás
- Fenékgátak
- Hidak
- Műtárgyak
- Vezetékek
- Vízkárelhárítási helyek
- Vízmércék
- Hosszirányú folyószabályozási művek kezdete
- Keresztirányú folyószabályozási művek kezdete


Közeledés

- Országos elsőrendű út
- Másodrendű út
- Harmadrendű út
- Vasút
- Vasút állomás

Közigazgatás

- Országhatár
- Belterület
- Külterület

A térkép 2009-es légifotó alapján készült

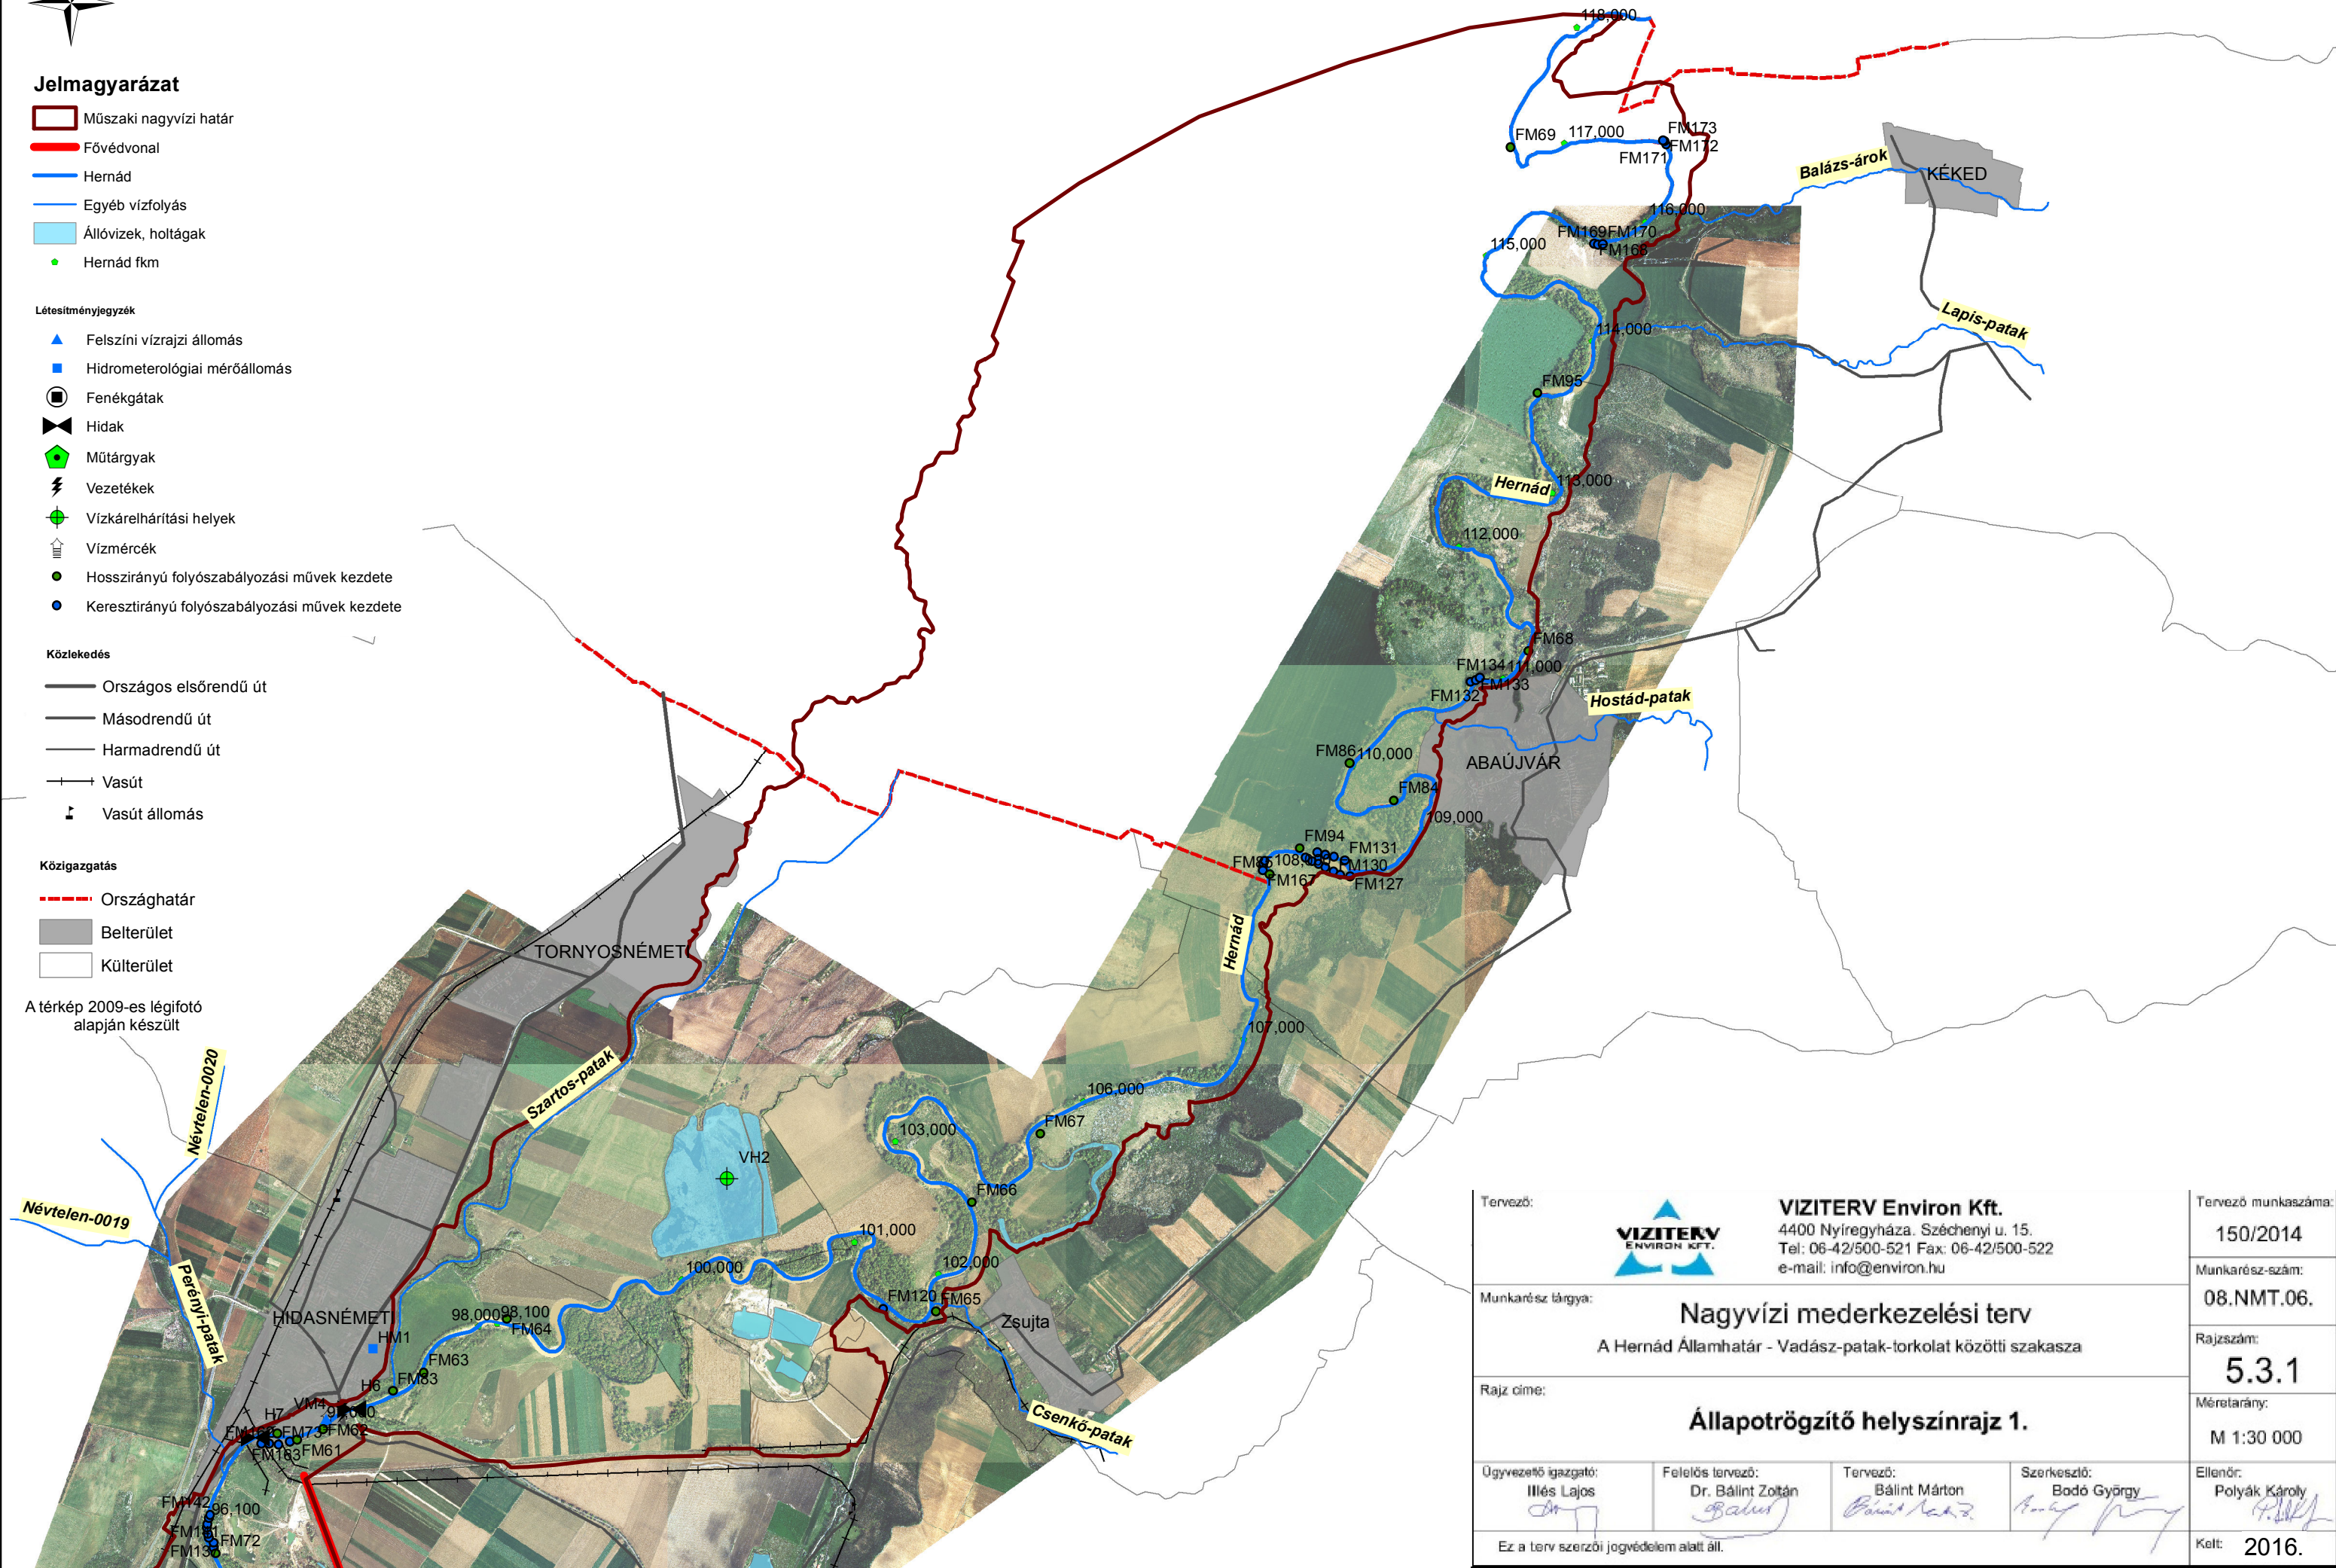

Tervező:	 VIZITERV Environ Kft. 4400 Nyíregyháza, Széchenyi u. 15. Tel: 06-42/500-521 Fax: 06-42/500-522 e-mail: info@environ.hu	Tervező munkaszám:
Munkarész tárgya:		150/2014
Rajz címe:	Nagyvízi mederkezelési terv A Hernád Államhatár - Vadász-patak-torkolat közötti szakasza	Munkarész-szám:
Ügyvezető igazgató:		08.NMT.06.
Felelős tervező:	Dr. Bálint Zoltán	Rajzsám:
Tervező:		5.3.1
Szerkesztő:	Bodó György	Méretarány:
Ellenőr:		M 1:30 000
Ez a terv szerzői jogvédelem alatt áll.		Kelt: 2016.