

Jelmagyarázat

- Műszaki nagyvízi határ
- Fővédvonal
- Hernád
- Egyéb vízfolyás
- Állóvizek, holtágak
- Hernád fkm

Létesítményjegyzék

- Felszíni vízrajzi állomás
- Hidrometeorológiai mérőállomás
- Fenékgátak
- Hidak
- Műtárgyak
- Vezetékek
- Vízkárelhárítási helyek
- Vízmércék
- Hosszirányú folyószabályozási művek kezdete
- Keresztirányú folyószabályozási művek kezdete


Közelekedés

- Országos elsőrendű út
- Másodrendű út
- Harmadrendű út
- Vasút
- Vasút állomás

Közigazgatás

- Országhatár
- Belterület
- Külterület

A térkép 2009-es légifotó alapján készült

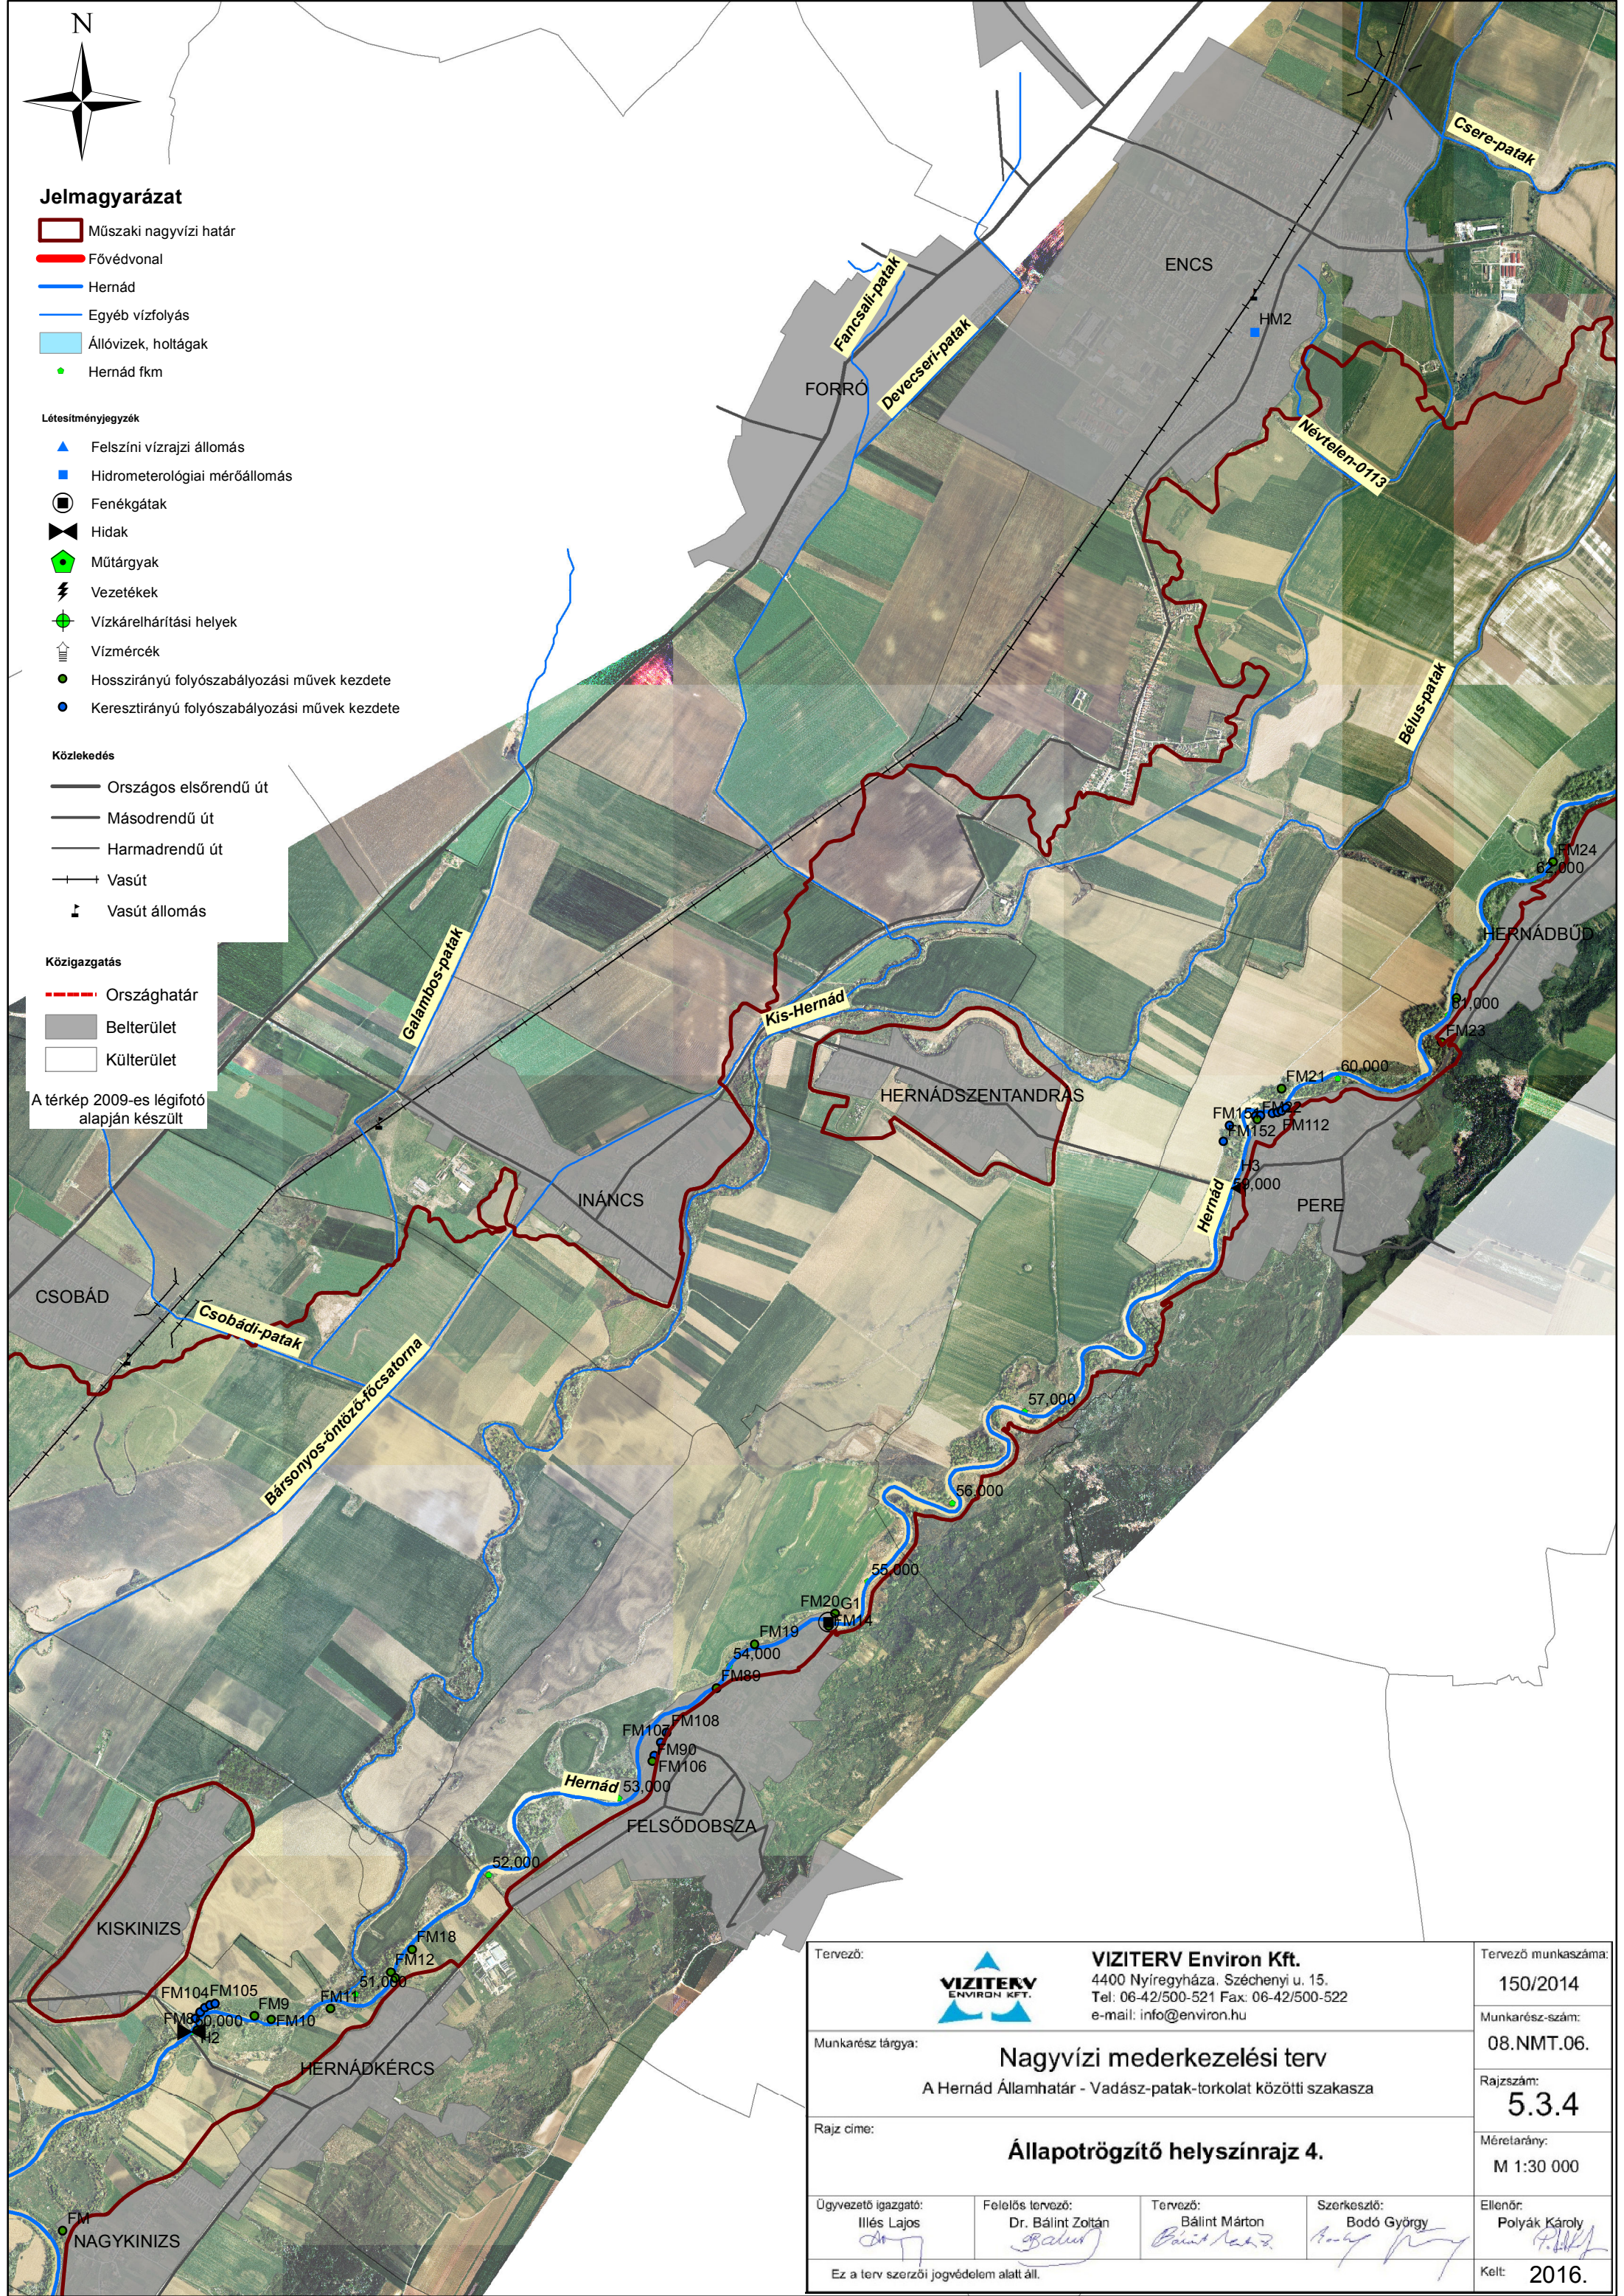

Tervező:	VIZITERV Environ Kft. 4400 Nyíregyháza, Széchenyi u. 15. Tel: 06-42/500-521 Fax: 06-42/500-522 e-mail: info@environ.hu	Tervező munkaszám:	150/2014
Munkarész tárgya:	Nagyvízi mederkezelési terv A Hernád Államhatár - Vadász-patak-torkolat közötti szakasza	Munkarész-szám:	08.NMT.06.
Rajz címe:	Állapotrögzítő helyszínrajz 4.	Rajzsám:	5.3.4
Ügyvezető igazgató: Illés Lajos	Felölős tervező: Dr. Bálint Zoltán	Tervező: Bálint Márton	Szerkesztő: Bodó György
Ellenőr: Polyák Károly	Kelt:	2016.	