



Jelmagyarázat

- Műszaki nagyvízi határ
- Fővédvonal
- Egyéb vízfolyás
- Takta folyamkm
- Állóvizek, holtágak

Létesítményjegyzék

- Felszíni vízrajzi állomás
- Hidrometeorológiai mérőállomás
- Árvízkapu
- Hidak
- Műtárgyak
- Szivattyútelep
- Vízmercék


Közeledés

- Országos elsőrendű út
- Másodrendű út
- Harmadrendű út
- Vasút
- Vasút állomás

Közigazgatás

- Belterület
- Külterület

A térkép 2005-ös légifotó alapján készült

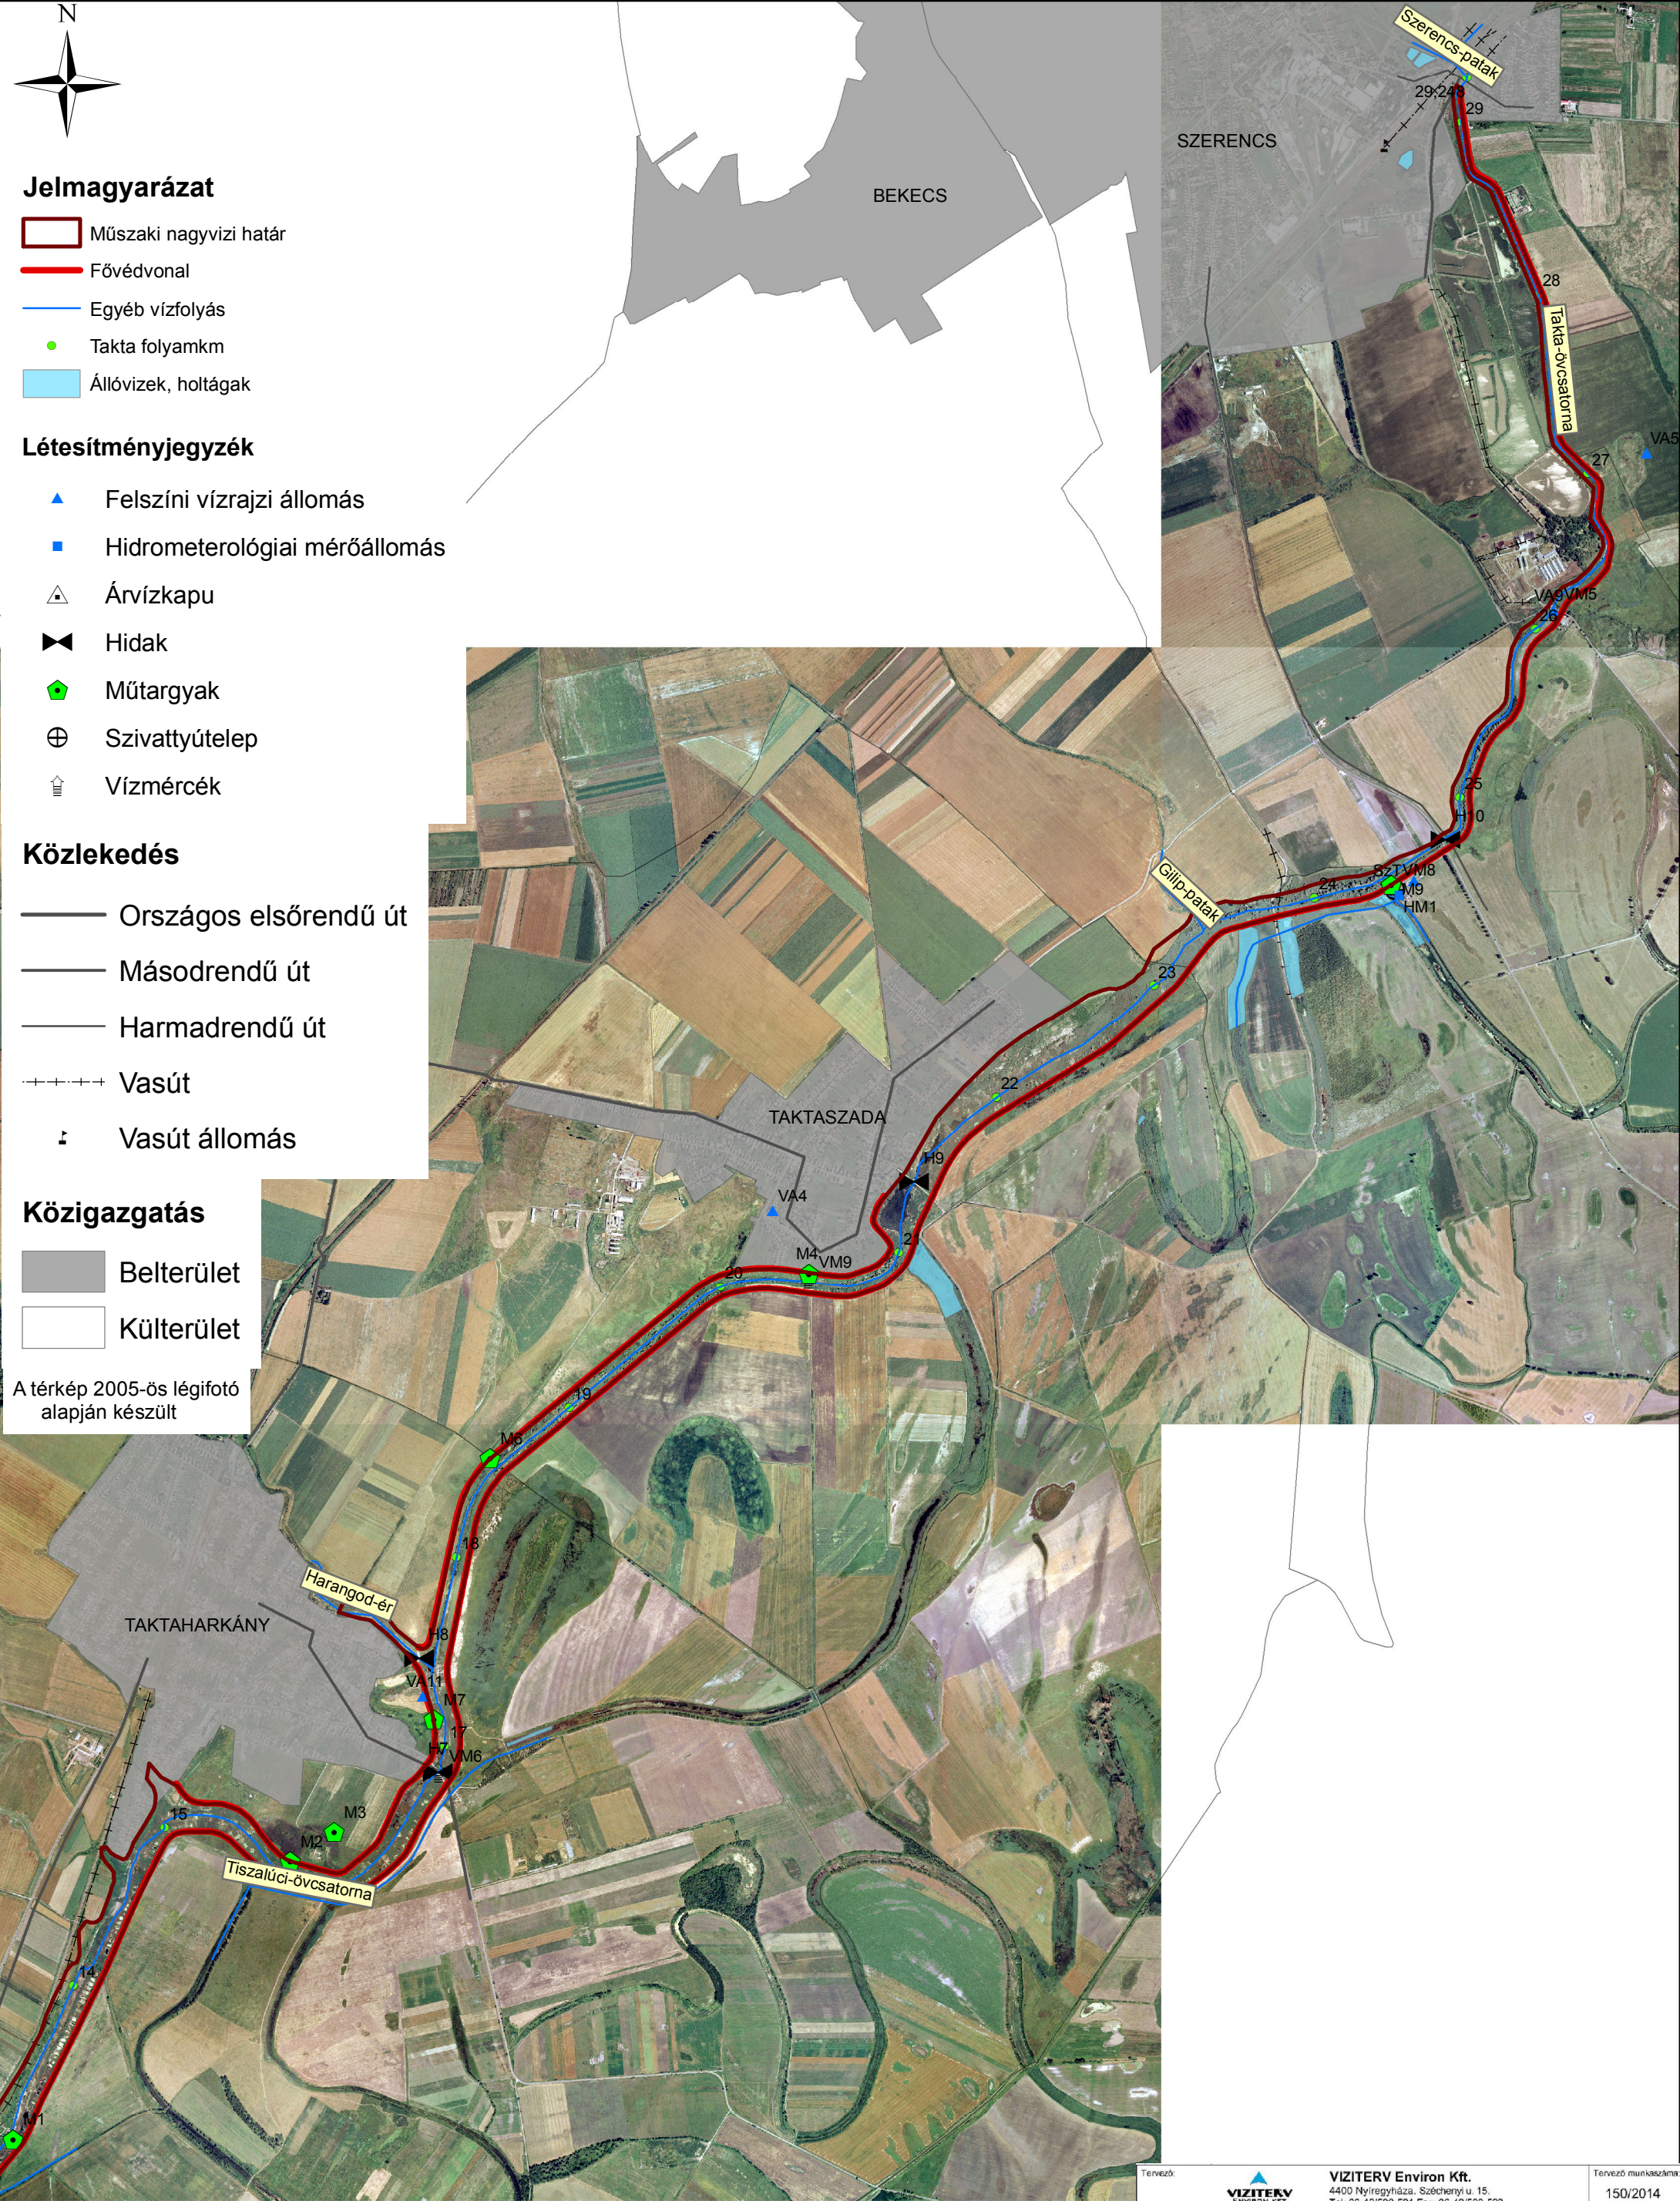

Tervező:  <b>VIZITERV Environ Kft.</b> 4400 Nyíregyháza, Széchenyi u. 15. Tel: 06-42/500-521 Fax: 06-42/500-522 e-mail: info@environ.hu		Tervező munkaszám: <b>150/2014</b>
Munkatárs: tárgya: <b>Nagyvízi mederkezelési terv</b> Takta-rendszer		Munkatárs-szám: <b>08.NMT.08.</b>
Rajz címe: <b>Állapotrögzítő helyszínrajz 1.</b>		Rajzsám: <b>5.3.1</b>
Ügyvezető igazgató:  <b>Illés Lajos</b>		Méretarány: <b>M 1:30 000</b>
Felelős tervező:  <b>Dr. Bálint Zoltán</b>	Tervező:  <b>Bálint Márton</b>	Szerkesztő:  <b>Bodó György</b>
Ellenőr:  <b>Polyák Károly</b>		Kelt: <b>2016.</b>
Ez a terv szerzői jogvédelem alatt áll.		