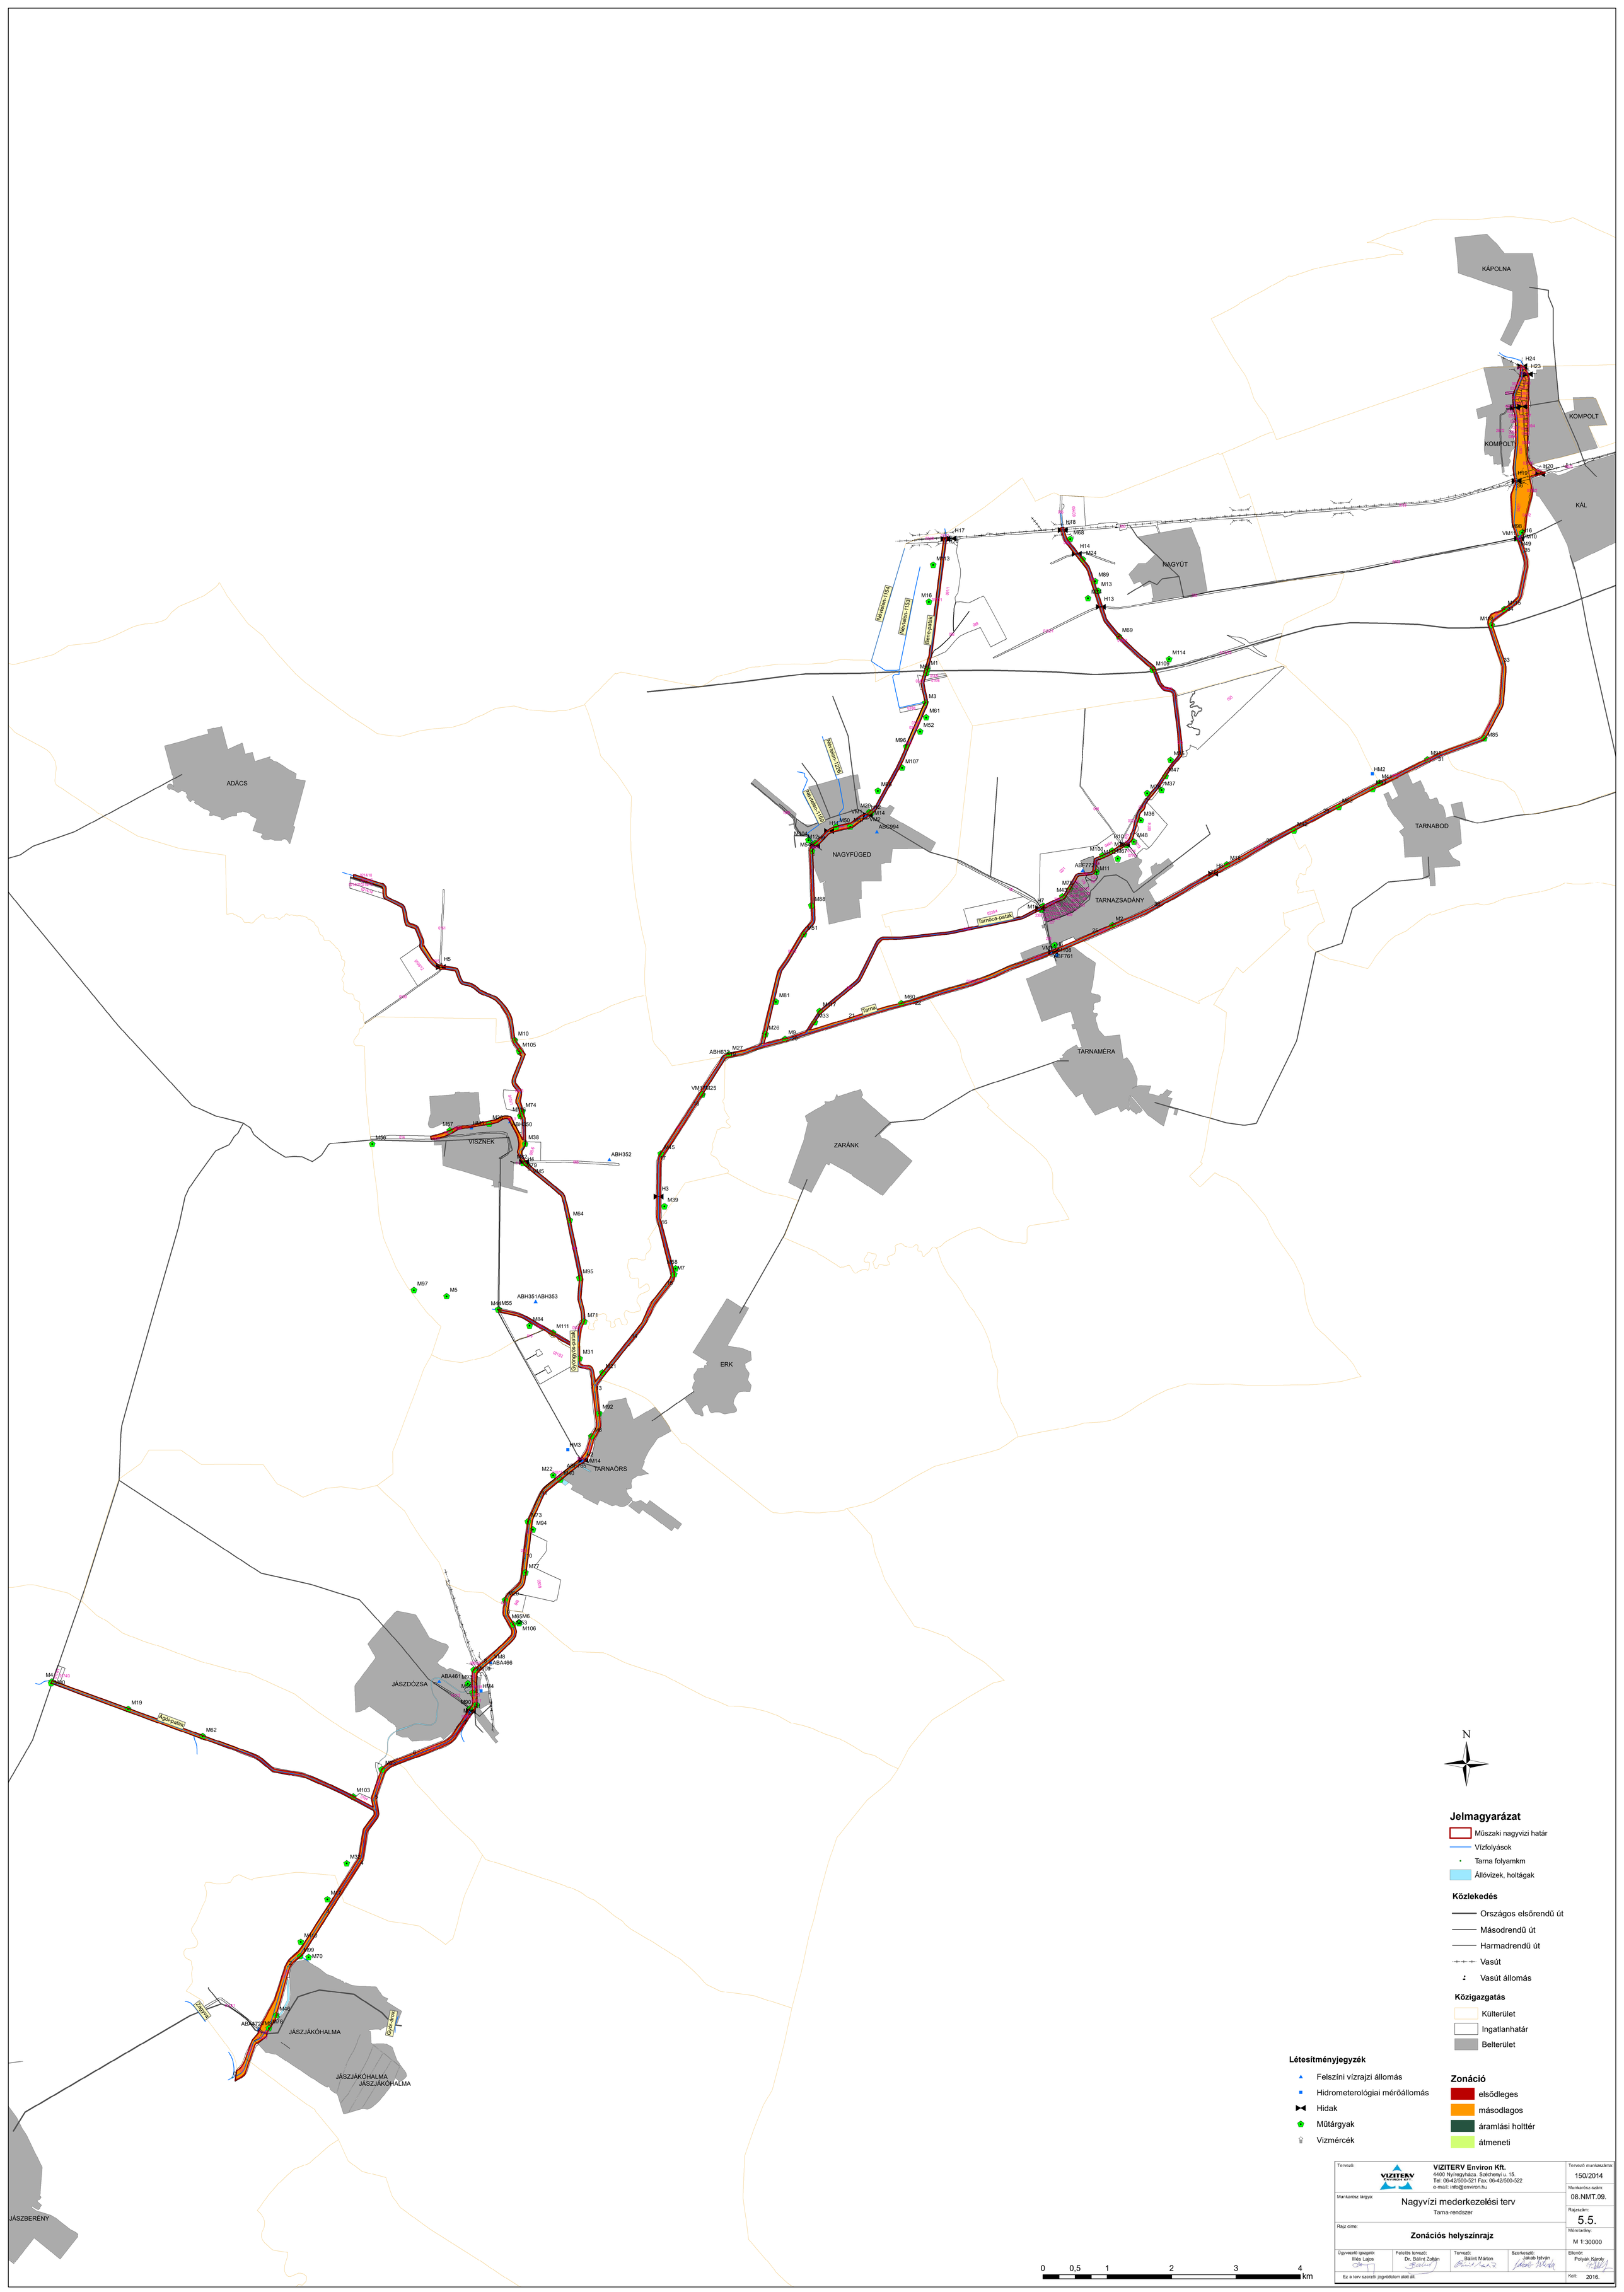

0 0,5 1 2 3 4 km

N

Jelmagyarázat

- Műszaki nagyvizi határ
- Vízfolyások
- Tarna folyamkm
- Állóvizek, holtágak

Közlekedés

- Országos elsőrendű út
- Másodrendű út
- Harmadrendű út
- Vasút
- Vasút állomás

Közigazgatás

- Külterület
- Ingatlanhatár
- Belterület

Létesítményjegyzék

- Felszíni vízrajzi állomás
- Hidrometerológiai mérőállomás
- Hidak
- Műtárgyak
- Vízmércék

Zonáció

- elsődleges
- másodlagos
- áramlási holttér
- átmeneti

Tervező: VIZITERV Environ Kft. 4400 Nyíregyháza. Széchenyi u. 15. Tel: 06-42/500-521 Fax. 06-42/500-522 e-mail: info@environ.hu		Tervező munkaszáma: 150/2014
Munkarész tárgya: Nagyvízi mederkezelési terv Tarna-rendszer		Munkarész-szám: 08.NMT.09.
Rajz címe: **Zonációs helyszínrajz**		Rajzszám: 5.5.
		Méretarány: M 1:30000
Ügyvezető igazgató: Illés Lajos	Felelős tervező: Dr. Bálint Zoltán	Tervező: Bálint Márton / Szerkesztő: Jakab István / Ellenőr: Polyák Károly
Ez a terv szerzői jogvédelem alatt áll.		Kelt: 2016.